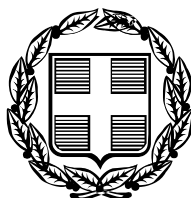


ΕΦΗΜΕΡΙΣ ΤΗΣ ΚΥΒΕΡΝΗΣΕΩΣ

ΤΗΣ ΕΛΛΗΝΙΚΗΣ ΔΗΜΟΚΡΑΤΙΑΣ

ΤΕΥΧΟΣ ΔΕΥΤΕΡΟ **Αρ. Φύλλου 488**

18 Απριλίου 2006

ΠΕΡΙΕΧΟΜΕΝΑ

ΑΠΟΦΑΣΕΙΣ

ΑΠΟΦΑΣΕΙΣ

Αριθ. 7/Α32 (1)

Οριοθέτηση περιοχών και πιστωτικές διευκολύνσεις για την αποκατάσταση των ζημιών από τις κατολισθήσεις του Δεκεμβρίου του 2005 στο Δ.Δ. Χαροκοπίου του Δήμου Παμβώτιδας του Νομού Ιωαννίνων.

**ΟΙ ΥΠΟΥΡΓΟΙ
ΕΣΩΤΕΡΙΚΩΝ, ΔΗΜΟΣΙΑΣ ΔΙΟΙΚΗΣΗΣ ΚΑΙ ΑΠΟΚΕΝΤΡΩΣΗΣ - ΟΙΚΟΝΟΜΙΑΣ ΚΑΙ ΟΙΚΟΝΟΜΙΚΩΝ - ΠΕΡΙΒΑΛΛΟΝΤΟΣ, ΧΩΡΟΤΑΞΙΑΣ ΚΑΙ ΔΗΜΟΣΙΩΝ ΕΡΓΩΝ**

Έχοντας υπόψη:

1. Τις διατάξεις του άρθρου 2, παρ. 2 της από 28.7.1978 Πράξεως Νομοθετικού Περιεχομένου του Προέδρου της Δημοκρατίας «περί αποκαταστάσεως ζημιών εκ σεισμών 1978 εις περιοχή Βορείου Ελλάδος κ.λπ. και ρυθμίσεως ετέρων τινών συναφών θεμάτων» που κυρώθηκε με το ν. 867/1979 (ΦΕΚ Α΄24).

2. Τις διατάξεις του ν. 1190/1981 (ΦΕΚ 203/Α/30.7.1981) ο οποίος κυρώνει την από 26.3.1981 Πράξη Νομοθετικού Περιεχομένου του Προέδρου της Δημοκρατίας, «περί αποκαταστάσεως ζημιών εκ σεισμών 1981 και ρυθμίσεως ετέρων συναφών θεμάτων» όπως αυτό τροποποιήθηκε και συμπληρώθηκε με το άρθρο 1, παρ. 42 και 43 του ν. 2412/1996 «Μεταφορά αρμοδιοτήτων από το Υπουργικό Συμβούλιο σε άλλα Κυβερνητικά όργανα και άλλες διατάξεις» (ΦΕΚ 123/Α/17.6.1996).

3. Τις διατάξεις του άρθρου 3 παρ. 3, τελευταίο εδάφιο του ν. 1266/1982 (ΦΕΚ Α΄81) «Περί οργάνων ασκήσεως της νομισματικής, πιστωτικής και συναλλαγματικής πολιτικής και άλλες διατάξεις» όπως συμπληρώθηκε με το άρθρο 25, παρ. 6 του ν. 1418/1984 «Περί Δημοσίων Έργων και ρυθμίσεις συναφών θεμάτων» (ΦΕΚ Α΄23).

4. Τις διατάξεις του ν. 128/1975 «περί τροποποιήσεως και συμπληρώσεως διατάξεων τινών αναφερομένων εις την λειτουργία του χρηματοδοτικού συστήματος».

5. Τις διατάξεις του άρθρου 10 του ν. 2576/1998 «Βελτίωση των διαδικασιών για την ανάθεση της κατασκευής των δημοσίων έργων και άλλες διατάξεις».

6. Το π.δ. 69/1988 «Οργανισμός Γενικής Γραμματείας Δημοσίων Έργων».

7. Την υπ' αριθμ. Δ16α/04/773/29.11.1990 Κοινή Απόφαση του Υπουργού Προεδρίας και του Αναπληρωτή Υπουργού ΠΕ.ΧΩ.Δ.Ε. «περί εξαιρέσεως διοικητικών πράξεων και εγγράφων από τον κανόνα των τριών υπογραφών».

8. Την υπ' αριθμ. 50148/542/24.6.1992 Κοινή Απόφαση των Υπουργών Εθν. Οικονομίας, Οικονομικών και Βιομηχανίας, Ενέργειας και Τεχνολογίας και Εμπορίου «Περιστολή δαπανών Δημοσίου Τομέα» (ΦΕΚ 420/Β/1.7.1992).

9. Τις διατάξεις του άρθρου 22 του ν. 2362 «Περί Δημοσίου Λογιστικού ελέγχου των δαπανών του Κράτους και άλλες διατάξεις» (ΦΕΚ 247/Α/27.11.1995).

10. Τις διατάξεις του άρθρου 90 του Κώδικα Νομοθεσίας για την Κυβέρνηση και τα κυβερνητικά όργανα» που κυρώθηκε με το άρθρο πρώτο του π.δ. 63/2005 (ΦΕΚ Α΄ 98) και το γεγονός ότι από τις διατάξεις της παρούσας απόφασης προκαλείται δαπάνη σε βάρος του Προγράμματος Δημοσίων Επενδύσεων και συγκεκριμένα των έργων 2000ΣΕ06900025, 2000ΣΕ06900026, 2000ΣΕ06900027 της ΣΑΕ 069.

Η προκαλούμενη δαπάνη από την επιδότηση του επιτοκίου βαρύνει το λογαριασμό του ν. 128/1975. Ο λογαριασμός αυτός επιδοτείται από τον Κρατικό Προϋπολογισμό μόνο σε περίπτωση ελλειμματικότητάς του. Το ύψος της δαπάνης αυτής θα είναι της τάξης των 75.000 €.

11. Το π.δ. 81/2002 (ΦΕΚ 57/21.3.2002), για συγχώνευση των Υπουργείων Εθνικής Οικονομίας και Οικονομικών στο Υπουργείο Οικονομίας και Οικονομικών.

12. Το π.δ. 121/2004 (ΦΕΚ 84/Α/10.3.2004) για το διορισμό των Υπουργών και Υφυπουργών.

13. Την Κοινή Απόφαση 37930/ΔΙΟΕ 1264/14.10.2005 (ΦΕΚ 1432/Β/14.10.2005) του Πρωθυπουργού και του

Υπουργού Οικονομίας και Οικονομικών για τον καθορισμό αρμοδιοτήτων στους Υφυπουργούς Οικονομίας και Οικονομικών, Χρήστο Φώλια, Αντώνιο Μπέζα και Πέτρο Δούκα.

14. Την υπ' αριθμ. ΔΙΔΚ/Φ.1/2/6132 (ΦΕΚ 527/Β/24.3.2004) Απόφαση του Πρωθυπουργού και του Υπουργού Εσωτερικών Δημόσιας Διοίκησης και Αποκέντρωσης για την ανάθεση αρμοδιοτήτων στον Υφυπουργό Εσωτερικών Δημόσιας Διοίκησης και Αποκέντρωσης Αθανάσιο Νάκο, όπως τροποποιήθηκε και ισχύει.

15. Το υπ' αριθμ. 1/2.1.2006 έγγραφο της Νομαρχιακής Αυτ/σης Ιωαννίνων.

16. Τις αυτοψίες που διενήργησε κλιμάκιο Μηχανικών της Υπηρεσίας μας.

17. Τις έκτακτες στεγαστικές και λοιπές ανάγκες που έχουν δημιουργηθεί στους κατοίκους του Δ.Δ. Χαροκοπίου του Δήμου Παμβώτιδας του Νομού Ιωαννίνων, αποφασίζουμε:

Α. ΟΡΙΟΘΕΤΗΣΗ ΠΛΗΓΕΙΣΑΣ ΠΕΡΙΟΧΗΣ

1. Την επέκταση κατ' ανάλογο εφαρμογή των διατάξεων της από 28.7.1978 Πράξεως Νομοθετικού Περιεχομένου «Περί αποκαταστάσεως ζημιών εκ σεισμών 1978 εις περιοχή Βορείου Ελλάδος κλπ.», όπως αυτή κυρώθηκε, τροποποιήθηκε και συμπληρώθηκε με τους νόμους 867/1979, 1048/1980, 1133/1981 και 1190/1981 όπως ορίζεται στο άρθρο 10 του ν. 2576/98 καθώς και των σχετικών κανονιστικών πράξεων όπως ισχύουν σήμερα για την αποκατάσταση των ζημιών των κτιρίων γενικά, τις οποίες προκάλεσαν οι κατολισθήσεις του Δεκεμβρίου του 2005 στο Δ.Δ. Χαροκοπίου του Δήμου Παμβώτιδας του Νομού Ιωαννίνων και συγκεκριμένα στα τμήματα 17 και 18 του Τοπογραφικού Διαγράμματος του Υπουργείου Γεωργίας (Δ/νση Τοπογραφικής Υπηρεσίας) με τίτλο ΣΥΝΟΙΚ. ΧΑΡΟΚΟΠΙΟΝ «ΜΠΡΑΝΤΒΑΡΙ» (ΔΩΔΩΝΗΣ) ΔΙΑΝΟΜΗ 1958 και στο τμήμα 279 του Τοπογραφικού Διαγράμματος του Υπουργείου Γεωργίας (Δ/νση Τοπογραφικής Υπηρεσίας) με τίτλο ΣΥΝΟΙΚ. ΧΑΡΟΚΟΠΙΟΝ «ΜΠΡΑΝΤΒΑΡΙ» (ΙΩΑΝΝΙΝΩΝ) ΔΙΑΝΟΜΗ 1939, τα οποία επισυνάπτονται.

2. Το έργο της αποκατάστασης των ζημιών από τις κατολισθήσεις του Δεκεμβρίου του 2005, που έπληξαν το Δ.Δ. Χαροκοπίου του Δήμου Παμβώτιδας του Νομού Ιωαννίνων, ανατίθεται στο Τομέα Αποκατάστασης Σεισμοπλήκτων (Τ.Α.Σ.) Λευκάδας.

3. Ορίζεται προθεσμία ενός (1) έτους, από τη δημοσίευση της παρούσας Απόφασης σε Φ.Ε.Κ., για την υποβολή αιτήσεων, συνοδευόμενων από τα απαραίτητα δικαιολογητικά, για τον έλεγχο των πληγέντων κτισμάτων από τις κατολισθήσεις του Δεκεμβρίου του 2005.

4. Μετά τον έλεγχο του κτίσματος και την έκδοση του σχετικού πορίσματος, από το οποίο προκύπτει ότι το κτίσμα τους είναι κατεδαφιστέο ή δομημένο από ευτελή υλικά, οι ενδιαφερόμενοι που επιθυμούν να το ανακατασκευάσουν ή να προβούν σε αυτοστέγαση, σε θέση εκτός των ορίων της οριοθετημένης με την παρούσα απόφαση περιοχής, μπορούν να υποβάλλουν αιτήσεις για χορήγηση Στεγαστικής Συνδρομής (Σ.Σ.) με τα απαραίτητα δικαιολογητικά στην αρμόδια Υπηρεσία εντός των προθεσμιών που ορίζονται στις κείμενες διατάξεις.

5. Προκειμένου να χορηγηθεί Σ.Σ. για επισκευή ή ανακατασκευή στην ίδια θέση απαιτείται ακριβής οριοθέτηση της κατολισθαίνουσας περιοχής κατόπιν Γεωτεχνικής Μελέτης εγκεκριμένης από τον αρμόδιο φορέα.

i) Σε περίπτωση που, από τη Γεωτεχνική Μελέτη, προκύπτει μεταφορά του οικισμού σε άλλη κατάλληλη θέση απαιτείται η έκδοση Κοινής Υπουργικής Απόφασης μεταφοράς οικισμού λόγω κατολισθητικών φαινομένων, με μέριμνα της οικείας Νομαρχιακής Αυτοδιοίκησης. Ορίζεται προθεσμία ενός (1) έτους, από τη δημοσίευσή σε Φ.Ε.Κ. της ως άνω Κοινής Υπουργικής Απόφασης για την υποβολή αιτήσεων από τους ενδιαφερόμενους, οι οποίοι δεν είχαν υποβάλει αίτηση εντός της προθεσμίας της παρ. 3, για έλεγχο των κτισμάτων τους.

ii) Σε περίπτωση που από τη Γεωτεχνική Μελέτη προκύπτει ακαταλληλότητα προς δόμηση ορισμένων τμημάτων του οικισμού, απαιτείται η έκδοση Απόφασης Υπουργού ΠΕ.ΧΩ.Δ.Ε., με την οποία θα χαρακτηρίζονται και θα οριοθετούνται οι ακατάλληλες προς δόμηση περιοχές. Ορίζεται επίσης προθεσμία ενός (1) έτους, από την δημοσίευσή σε Φ.Ε.Κ. της ως άνω Υπουργικής Απόφασης, για την υποβολή αιτήσεων από τους ενδιαφερόμενους, οι οποίοι δεν είχαν υποβάλλει αίτηση εντός της προθεσμίας της παρ. 3, για έλεγχο των κτισμάτων τους, τα οποία βρίσκονται εντός της οριοθετημένης ακατάλληλης προς δόμηση περιοχής, προκειμένου να τους χορηγηθεί Στεγαστική Συνδρομή για ανακατασκευή ή αυτοστέγαση σε άλλη κατάλληλη θέση.

iii) Σε περίπτωση που από τη Γεωτεχνική Μελέτη δεν προκύπτει ανάγκη για μεταφορά του οικισμού αλλά προτείνονται συγκεκριμένα έργα για την αντιμετώπιση του φαινομένου της κατολίσθησης, ορίζεται προθεσμία ενός (1) έτους από την ολοκλήρωση των αναγκαίων έργων, τα οποία θα εκτελεστούν με ευθύνη της οικείας Νομαρχιακής Αυτοδιοίκησης, για την υποβολή αιτήσεων από τους ενδιαφερόμενους, οι οποίοι δεν είχαν υποβάλει αίτηση εντός της προθεσμίας της παρ. 3, για έλεγχο των κτισμάτων τους προκειμένου να τους χορηγηθεί Στεγαστική Συνδρομή για επισκευή, ανακατασκευή ή αυτοστέγαση στον ίδιο οικισμό.

Β. ΣΤΕΓΑΣΤΙΚΗ ΣΥΝΔΡΟΜΗ ΠΡΟΣ ΙΔΙΩΤΕΣ

Ι. Εγκρίνεται η χορήγηση στεγαστικής συνδρομής (άτοκο δάνειο και δωρεάν κρατική αρωγή) για την αποκατάσταση των ζημιών, που προκάλεσαν οι κατολισθήσεις του Δεκεμβρίου του 2005 στο Δ.Δ. Χαροκοπίου του Δήμου Παμβώτιδας του Νομού Ιωαννίνων και συγκεκριμένα στην περιοχή που περιγράφεται στην παρ. 1 του κεφαλαίου Α της παρούσας.

α. Για ανακατασκευές κτιρίων που κατέρρευσαν ή κρίνονται κατεδαφιστέα ή υπέρμετρης δαπάνης επισκευής (ασύμφορα) ή είναι δομημένα από ευτελή υλικά (ωμοπλίνθους ή μη διαμορφωμένους λίθους μικρής διατομής με συνδετικό υλικό αργιλώδες) και τα οποία δεν έχουν χαρακτηρισθεί κατεδαφιστέα, αλλά οι ζημιές που προκλήθηκαν από τις κατολισθήσεις δεν επιδέχονται, σύμφωνα με την κρίση της αρμόδιας Υπηρεσίας που αναφέρεται στην παρ. 2 του κεφαλαίου Α της παρούσας, ουσιαστική αποκατάσταση, δηλαδή, επισκευή που εξασφαλίζει την αναγκαία αντοχή τους.

Επίσης, σε οριοθετημένες με την παρούσα απόφαση περιοχές, που επλήγησαν από τις κατολισθήσεις, εγκρίνεται η χορήγηση στεγαστικής συνδρομής για ανακατασκευή των κτιρίων τα οποία δεν παρουσιάζουν βλάβες, αλλά βρίσκονται εντός των ορίων της κατολισθαίνουσας περιοχής, όπως αυτή έχει καθοριστεί με σχετική Κοινή Υπουργική Απόφαση και έχει εγκριθεί η μεταφορά της σε άλλη κατάλληλη θέση, σύμφωνα με

την παράγραφο 5i του κεφαλαίου Α καθώς επίσης και των κτιρίων που βρίσκονται σε περιοχή ακατάλληλη προς δόμηση, όπως αυτή έχει καθοριστεί με απόφαση Υπουργού ΠΕ.ΧΩ.Δ.Ε. σύμφωνα με την παράγραφο 5ii του κεφαλαίου Α.

α. Για επισκευή πάσης φύσεως κτιρίων που έχουν υποστεί ζημιές από τις κατολισθήσεις και οι οποίες δεν οφείλονται σε υπαιτιότητα των ενδιαφερομένων ή σε κατασκευαστικές ελλείψεις και ατέλειες.

β. Για επισκευή πάσης φύσεως κτιρίων που έχουν υποστεί ζημιές από τις κατολισθήσεις, εφόσον βρίσκονται εκτός των τμημάτων των οικισμών για τα οποία έχει αποφασιστεί η μεταφορά τους.

γ. Τα ανωτέρω δάνεια δύνανται να χρησιμοποιηθούν και για αυτοστέγαση.

δ. Κτίρια εγκαταλελειμμένα, τα οποία παρουσιάζουν σοβαρές και εμφανείς φθορές λόγω εγκατάλειψης (π.χ. μερική ή ολική κατάρρευση στέγης, φθορές στους τοίχους, έλλειψη πατωμάτων, καταστροφή εξωτερικών κουφωμάτων κ.λ.π) δεν δικαιούνται στεγαστικής συνδρομής.

Προκειμένου να γίνει άρση του χαρακτηρισμού του εγκαταλελειμμένου, θα πρέπει το κτίσμα να έχει κουφώματα και να ήταν στοιχειωδώς κατοικήσιμο και ο ενδιαφερόμενος να προσκομίσει τα ακόλουθα δικαιολογητικά:

i. Βεβαίωση της Δ.Ε.Η. ότι είχε ρεύμα τουλάχιστον ένα χρόνο πριν από τις κατολισθήσεις.

ii. Δήλωση στοιχείων ακινήτων τελευταίου (Ε9) και (Ε1) προηγούμενου έτους από τις κατολισθήσεις, στα οποία να περιλαμβάνεται το πληγέν ακίνητο.

II. ΔΙΚΑΙΟΥΧΟΙ ΤΗΣ ΣΤΕΓΑΣΤΙΚΗΣ ΣΥΝΔΡΟΜΗΣ

1.Οι δικαιούχοι της στεγαστικής συνδρομής (άτοκο δάνειο και δωρεάν κρατική αρωγή) καθορίζονται από τον Τ.Α.Σ. Λευκάδας στον οποίο οι ενδιαφερόμενοι θα πρέπει να υποβάλουν αίτηση με τα σχετικά δικαιολογητικά, μέσα στις προθεσμίες που καθορίζονται από τις ισχύουσες διατάξεις.

2. Το ποσό της στεγαστικής συνδρομής θα προσδιορίζεται στην Άδεια Επισκευής ή την Βεβαίωση Καθορισμού Δανείου ανακατασκευής ή αυτοστέγασης σύμφωνα με τους όρους που περιγράφονται παρακάτω.

3. Σε περίπτωση που το συγκεκριμένο κτίριο ρυμοτομείται ή δεν μπορεί να ανακατασκευαστεί για οποιαδήποτε άλλη νόμιμη αιτία ή ο ιδιοκτήτης το επιθυμεί, τότε ο ιδιοκτήτης ή καθένας από τους συνιδιοκτήτες (εφόσον υφίσταται συνιδιοκτησία), δικαιούται στεγαστική συνδρομή για αυτοστέγαση με αγορά ή ανέγερση κατοικίας σε άλλη πληγείσα περιοχή, όπως ορίζουν οι Υπουργικές Αποφάσεις.

4. Σε περίπτωση που κατέρρευσαν κτίσματα από τις κατολισθήσεις ή κατεδαφίστηκαν αμέσως μετά από αυτές, με εντολή Δημόσιας ή Δημοτικής Αρχής, χωρίς να έχουν εκδοθεί, από τις Νόμιμες Επιτροπές, εκθέσεις αυτοψίας κατεδαφιστέων κτισμάτων εντός κατολισθαίνουσας περιοχής, εγκρίνουμε τη δανειοδότησή τους εφόσον:

α. Η οικοδομή που κατέρρευσε ή κατεδαφίστηκε αμέσως μετά τις κατολισθήσεις, αναφέρεται στις επίσημες καταστάσεις καταγραφής των κτισμάτων της Δ/νσης Τεχνικών Υπηρεσιών της Νομαρχιακής Αυτοδιοίκησης Ιωαννίνων.

β. Η οικοδομή βρισκόταν σε σχέδιο πόλεως ή μέσα σε όρια οικισμού προϋφιστάμενου του 1923.

γ. Ο ενδιαφερόμενος έχει υποβάλει εμπρόθεσμα αίτηση για δανειοδότηση του συγκεκριμένου κτίσματος.

δ. Υπάρχουν παραστατικά στοιχεία διαπίστωσης της ύπαρξης του κτίσματος, του εμβαδού του και της χρήσης του (π.χ. οικοδομική άδεια ανέγερσης της καταστραφείσας οικοδομής, φωτογραφίες, αεροφωτογραφίες κλπ.).

ε. Υπάρχουν στοιχεία ότι το κτίσμα δεν ήταν εγκαταλελειμμένο (π.χ. αποδείξεις κοινωφελών οργανισμών ή Δημοτικών ή Κοινοτικών τελών κ.λπ.).

στ. Η αρμόδια Δημόσια ή Δημοτική Αρχή βεβαιώνει ότι δόθηκε εντολή για την κατεδάφιση του κτίσματος προς αποτροπή αμέσου κινδύνου μετά τις κατολισθήσεις ή βεβαίωση ότι το κτίσμα κατέρρευσε από τις κατολισθήσεις του Δεκεμβρίου του 2005.

III. ΟΡΟΙ ΣΤΕΓΑΣΤΙΚΗΣ ΣΥΝΔΡΟΜΗΣ

1. ΑΝΑΚΑΤΑΣΚΕΥΗ Ή ΑΥΤΟΣΤΕΓΑΣΗ

Η στεγαστική συνδρομή (δάνειο και δωρεάν κρατική αρωγή) θα χορηγείται στους δικαιούχους, από το πιστωτικό ίδρυμα, με βάση την προσκομιζόμενη έγγραφη συνηγορία του Τ.Α.Σ. Λευκάδας με τους ακόλουθους βασικούς όρους:

α) Για κτίσματα που έχουν χρήση κατοικίας 385 € ανά τ.μ. και με ανώτατο όριο δανειοδοτούμενης επιφάνειας τα 120 τ.μ., ανά χωριστή ιδιοκτησία.

β) Για κτίρια που έχουν χρήση επαγγελματικού χώρου, η στεγαστική συνδρομή ανέρχεται στο ποσό των 235 € ανά τ.μ. και για δανειοδοτούμενη επιφάνεια μέχρι 120 τ.μ., ήτοι μέχρι του ποσού των 28.200 € για τα πρώτα 150 τ.μ. Στην περίπτωση που ο επαγγελματικός χώρος έχει επιφάνεια μεγαλύτερη των 150 τ.μ., για τον υπολογισμό της συνολικής δανειοδότησης, θα διαιρείται η επιφάνειά του σε τμήματα των 150 τ.μ.. Για τα τυχόν δάνεια που θα προκύψουν πέραν των πρώτων 150 τ.μ. το ποσόν του δανείου ορίζεται σε 150 € ανά τ.μ. και για δανειοδοτούμενη επιφάνεια 120 τ.μ., ήτοι μέχρι του ποσού των 18.000 € για κάθε επιπλέον δάνειο που θα χορηγείται. Το προκύπτον τελικώς, μετά την ως άνω διαίρεση, υπόλοιπο τμήματος, αν έχει επιφάνεια μέχρι και 50 τ.μ. θα αμελείται, ενώ αν είναι πάνω από 50 τ.μ., τότε θα χορηγείται στεγαστική συνδρομή ανάλογα με το εμβαδόν του και σύμφωνα με τα ισχύοντα ανώτατα όρια (εμβαδού και δανείου).

γ) Για υπόγειους χώρους, όπως αυτοί ορίζονται από τον Γ.Ο.Κ., που είναι διαμορφωμένοι ως κατοικίες ή επαγγελματικές στέγες, χορηγείται ποσό Σ.Σ. που αντιστοιχεί στο 70% της εκάστοτε ισχύουσας μεγίστης τιμής μονάδας, για την χρηματοδότηση των ανακατασκευαζόμενων κατοικιών ή επαγγελματικών χώρων αντίστοιχα.

δ) Για κτίρια που η κατασκευή τους είχε προχωρήσει μόνον μέχρι το σκελετό από οπλισμένο σκυρόδεμα, χορηγείται Σ.Σ. που αντιστοιχεί στο 30% της εκάστοτε ισχύουσας μεγίστης τιμής μονάδας για τη χρηματοδότηση της ανακατασκευαζόμενης επιφάνειας.

ε) Για κατασκευές βοηθητικής χρήσεως στο δώμα οικοδομών π.χ. απολήξεις κλιμακοστασίων, ανελκυστήρων κλπ. χορηγείται Σ.Σ. που αντιστοιχεί στο 70% της εκάστοτε ισχύουσας μεγίστης τιμής μονάδας για τη χρηματοδότηση της ανακατασκευαζόμενης επιφάνειας.

στ) Για βοηθητικούς χώρους της αυτής οικοδομής ή ευρισκόμενους στο αυτό οικόπεδο, που συμπληρώνουν τη λειτουργικότητά της και με την προϋπόθεση ότι το

σύνολο της δανειοδοτούμενης επιφάνειας (κύριος και βοηθητικός χώρος) δεν υπερβαίνει τα 120 τ.μ. (π.χ. αποθήκες τροφίμων, ιματιοθήκες, κουζίνες, φούρνοι κ.λπ.), η ανά τ.μ. τιμή αποζημίωσης κατεδαφιστέου ή καταστραφέντος ολοσχερώς κτίσματος (είτε βάση πρωτοκόλλων κατεδαφίσεως, είτε ως ασύμφορα επισκευής, είτε ως μη ασφαλώς επισκευάσιμα λόγω ευτελών δομικών υλικών) είναι η αυτή με της κατοικίας, παράγραφος (α).

ζ) Για αποθήκες οποιασδήποτε χρήσης (εκτός οικιακής) καθώς και στάβλους, αγροτικά κτίσματα, χώρους αποθήκευσης, που είτε βρίσκονται στο ίδιο οικόπεδο με το κυρίως κτίσμα είτε σε άλλο, καθώς και για οικιακές αποθήκες που βρίσκονται σε άλλο οικόπεδο από το κυρίως κτίσμα, η ανά τ.μ. τιμή αποζημίωσης, κατεδαφιστέου ή καταστραφέντος ολοσχερώς κτίσματος, ανέρχεται στο ποσό των 135 € ανά τ.μ. κατεδαφιζόμενης ή καταστραφείσας ολοσχερώς επιφάνειας και μέχρι εμβαδού 120 τ.μ.

η) Για την ανακατασκευή αγροτικών κατοικιών (κτισμάτων ευτελούς αξίας κατασκευής, μικρού κατά κανόνα εμβαδού που χρησιμοποιούνται εποχιακά) η στεγαστική συνδρομή ανέρχεται στο ποσό των 205 € ανά τ.μ. κατεδαφιζόμενης επιφάνειας και μέχρι συνολικού εμβαδού 120 τ.μ.

θ) Για κτίρια που ανήκουν στο Δημόσιο, Ν.Π.Δ.Δ. ή σε Κοινωφελή ή σε Φιλανθρωπικά ή σε Ευαγή Ιδρύματα ή σε Σωματεία, το ύψος της στεγαστικής συνδρομής ανέρχεται στο ποσό των 355 € ανά τ.μ. επί του συνόλου της κατεδαφιστέας επιφάνειας και η ανεγειρόμενη επιφάνεια δεν θα πρέπει να είναι μικρότερη του 75% της κατεδαφισθείσης.

ι) Για κτίρια με περισσότερες χωριστές ιδιοκτησίες (πολυκατοικίες) ο κάθε ιδιοκτήτης δικαιούται εκτός της στεγαστικής συνδρομής ανακατασκευής ή αυτοστέγασης που αντιστοιχεί στην ιδιοκτησία του και επί πλέον στεγαστική συνδρομή ανάλογη με το ποσοστό του επί των κοινοχρήστων χώρων και μέχρι συνολικού εμβαδού 120 τ.μ. αθροιστικά (για ιδιοκτησία και κοινόχρηστο χώρο).

ια) Η δωρεάν κρατική αρωγή, που αντιστοιχεί στην προαναφερθείσα στεγαστική συνδρομή για ανακατασκευή ή αυτοστέγαση θα καλυφθεί από τον Προϋπολογισμό Δημοσίων Επενδύσεων και ορίζεται σε (1/3) της στεγαστικής συνδρομής και μόνο για μία ιδιοκτησία. Στην περίπτωση της παρ. (β) κάθε τμήμα με επιφάνεια 150 τ.μ. θεωρείται ανεξάρτητη ιδιοκτησία.

ιβ) Σε περίπτωση που στον ίδιο ιδιοκτήτη ανήκαν πριν από τις κατολισθήσεις περισσότερες της μίας ιδιοκτησίες, δάνειο δικαιούται για κάθε μία από αυτές, ενώ δωρεάν κρατική αρωγή μόνο για τη μία ιδιοκτησία, την οποία επιλέγει ο ίδιος με Υπεύθυνη Δήλωσή του. Για τις πέραν της μίας ιδιοκτησίες το σύνολο της στεγαστικής συνδρομής χορηγείται υπό μορφή δανείου, χωρίς δωρεάν κρατική αρωγή.

ιγ) Σε περιπτώσεις ανακατασκευής επαγγελματικού χώρου, υποχρέωση του ιδιοκτήτη είναι να ανακατασκευάσει κτίσμα εμβαδού ή όγκου τουλάχιστον ίσου με τα (2/3) του εμβαδού ή του όγκου του κατεδαφιστέου κτίσματος, με βάση το οποίο υπολογίστηκε η Σ.Σ..

Σε όλες τις άλλες περιπτώσεις ανακατασκευής, υποχρέωση του ιδιοκτήτη είναι να ανακατασκευάσει κτίσμα εμβαδού τουλάχιστον ίσου με τα (2/3) του εμβαδού του κατεδαφιστέου κτίσματος, με βάση το οποίο υπολογίστηκε η στεγαστική συνδρομή.

ιδ) Στις περιπτώσεις αυτοστέγασης η στεγαστική συνδρομή δεν μπορεί να υπερβαίνει το αναφερόμενο στα συμβόλαια αγοραπωλησίας τίμημα. Η αγοραζόμενη κατοικία θα πρέπει να είναι νομίμως υφιστάμενη και να έχει εμβαδόν τουλάχιστον ίσο με το 40% της δανειοδοτούμενης επιφάνειας του κατεδαφιστέου κτίσματος. Στις περιπτώσεις που το κτίσμα, στο οποίο πραγματοποιείται η αυτοστέγαση, δεν έχει οικοδομική άδεια (οικισμοί προϋφιστάμενοι του 1923) η στατική επάρκεια του κτιρίου θα πρέπει να βεβαιώνεται από δύο ιδιώτες Πολιτικούς Μηχανικούς.

ιε) Για ανακατασκευές κτιρίων κάθε χρήσης που είναι χαρακτηρισμένα διατηρητέα ή παραδοσιακά ως προς το σύνολό τους (όπως αναφέρεται στο Φ.Ε.Κ. δημοσίευσης της απόφασης χαρακτηρισμού), η στεγαστική συνδρομή ανέρχεται μέχρι του ποσού των 470 € ανά τ.μ. χωρίς περιορισμό ως προς το συνολικό εμβαδόν της ιδιοκτησίας.

ιστ) Για κτίρια που έχει χαρακτηριστεί διατηρητέα μόνο η όψη τους (όπως αναφέρεται στο Φ.Ε.Κ. δημοσίευσης της απόφασης χαρακτηρισμού) και κρίνονται κατεδαφιστέα, χορηγείται στεγαστική συνδρομή ανακατασκευής της όψης με χρήση του τιμολογίου επισκευής της Υπηρεσίας για διατηρητέα ή παραδοσιακά κτίρια και ανακατασκευής του υπολοίπου κτιρίου με τα όρια τιμών που ισχύουν για την αντίστοιχη κατηγορία κτιρίου, όπως αναφέρονται στις σχετικές παραγράφους, χωρίς περιορισμό του εμβαδού.

Για να ισχύουν οι περιπτώσεις ιε) και ιστ) θα πρέπει τα κτίρια να ήταν χαρακτηρισμένα διατηρητέα ή παραδοσιακά, από το Υ.ΠΕ.ΧΩ.Δ.Ε. ή από το Υπουργείο Πολιτισμού, (ημερομηνία Φ.Ε.Κ. δημοσίευσης της απόφασης χαρακτηρισμού) ή να είχε αρχίσει η διαδικασία χαρακτηρισμού τους πριν την ημέρα εμφάνισης του φαινομένου της κατολίσθησης.

Απαραίτητη προϋπόθεση είναι το κτίριο να χρησιμοποιείται και οι ζημιές να προέρχονται από τις κατολισθήσεις και όχι από εγκατάλειψη.

ιζ) Για την ανακατασκευή κωδωνοστασίων, το ύψος της δανειοδότησης είναι ανάλογο του όγκου του κατεδαφιστέου και ανέρχεται στο ποσό των 45 € ανά κυβικό μέτρο.

ιη) Στις περιπτώσεις που από τη Γεωτεχνική Μελέτη προκύπτει ανάγκη μεταφοράς του οικισμού ή χαρακτηρισθούν τμήματα του οικισμού ακατάλληλα προς δόμηση, οι ιδιοκτήτες των κτισμάτων που βρίσκονται εντός των μεταφερομένων ή ακατάλληλων προς δόμηση περιοχών, εάν δεν τους παραχωρηθεί οικόπεδο, δικαιούνται πρόσθετη Σ.Σ. που ανέρχεται στο 20% αυτής που ορίζεται με την παρούσα απόφαση. Την πρόσθετη αυτή Σ.Σ. δικαιούνται επίσης και όσοι έχουν λάβει μέρος ή όλο το ποσό της Σ.Σ. για την ανέγερση κτίσματος σε άλλη θέση ή για αυτοστέγαση, πριν την δημοσίευση των σχετικών Αποφάσεων για την ακριβή οριοθέτηση και το χαρακτηρισμό του οικισμού, και το προς δανειοδότηση κτίσμα βρίσκεται στην μεταφερόμενη ή ακατάλληλη προς δόμηση περιοχή. Στην περίπτωση αυτοστέγασης, η προσαυξημένη Σ.Σ. (αρχική Σ.Σ. + προσαύξηση 20%) δεν μπορεί να υπερβαίνει το ποσό αγοράς που αναφέρεται στο συμβόλαιο.

Στις περιπτώσεις που έχει εγκριθεί η πρώτη δόση της Σ.Σ. το ποσό της προσαύξησης δίνεται με τη δεύτερη

δόση. Αν έχει εγκριθεί το σύνολο της Σ.Σ. το ποσό της προσαύξησης δίνεται εφάπαξ.

2. ΕΠΙΣΚΕΥΗ

α) Για την επισκευή ζημιών μόνο στα «μη φέροντα» στοιχεία κτιρίων το ποσό της στεγαστικής συνδρομής ανέρχεται μέχρι 90 € ανά τ.μ. και μέχρι συνολικού εμβαδού 120 τ.μ. ανά χωριστή ιδιοκτησία.

β) Για την επισκευή ζημιών μόνο στον «φέροντα» οργανισμό κτιρίων το ποσό της στεγαστικής συνδρομής ανέρχεται μέχρι του ποσού των 120 € ανά τ.μ. χωρίς περιορισμό ως προς το συνολικό εμβαδόν της ιδιοκτησίας.

γ) Σε περίπτωση που υπάρχουν ζημιές στα «μη φέροντα» στοιχεία και στον «φέροντα οργανισμό» της ιδίας ιδιοκτησίας, το συνολικό ανά τ.μ. ύψος της στεγαστικής συνδρομής δεν επιτρέπεται να υπερβαίνει το όριο των 195 € ανά τ.μ.. Το μέγιστο ποσό Σ.Σ. για επισκευή κτισμάτων κατοικιών δεν μπορεί να υπερβαίνει το ποσό των 46.200 € ανά ιδιοκτησία.

δ) Για τις επισκευές κτιρίων κάθε χρήσης που είναι χαρακτηρισμένα διατηρητέα ή παραδοσιακά ως προς το σύνολό τους (όπως αναφέρεται στο Φ.Ε.Κ. δημοσίευσης της απόφασης χαρακτηρισμού), η στεγαστική συνδρομή ανέρχεται μέχρι του ποσού των 470 € ανά τ.μ. χωρίς περιορισμό ως προς το συνολικό εμβαδόν της ιδιοκτησίας.

ε) Για κτίρια που έχουν χαρακτηριστεί διατηρητέες μόνο οι όψεις τους (όπως αναφέρεται στο Φ.Ε.Κ. δημοσίευσης της απόφασης χαρακτηρισμού) και κρίνονται επισκευάσιμες, χορηγείται στεγαστική συνδρομή επισκευής διατηρητέου ή παραδοσιακού κτιρίου για τις όψεις, χωρίς όριο δανειοδότησης. Για το υπόλοιπο κτίριο χορηγείται στεγαστική συνδρομή επισκευής ή ανακατασκευής, με τα όρια τιμών και επιφανειών, ανάλογα με την χρήση του κτιρίου, όπως αναφέρονται στις σχετικές παραγράφους.

Για να ισχύουν οι περιπτώσεις δ) και ε) θα πρέπει τα κτίρια να ήταν χαρακτηρισμένα διατηρητέα ή παραδοσιακά, από το Υ.ΠΕ.ΧΩ.Δ.Ε. ή από το Υπουργείο Πολιτισμού, (ημερομηνία Φ.Ε.Κ. δημοσίευσης της απόφασης χαρακτηρισμού) ή να είχε αρχίσει η διαδικασία χαρακτηρισμού τους πριν την ημέρα της εμφάνισης του φαινομένου κατολίσθησης.

Απαραίτητη προϋπόθεση το κτίριο να χρησιμοποιείται και οι ζημιές να προέρχονται από τις κατολισθήσεις και όχι από εγκατάλειψη.

στ)Για επισκευή αποθηκών (ανεξάρτητα από τη χρήση), αγροτικών κτισμάτων (πλην οικιών) η στεγαστική συνδρομή ανέρχεται μέχρι συνολικού ποσού 2.350 € για κάθε κτίσμα.

ζ) Για επισκευή κτιρίων που ανήκουν στο Δημόσιο, Ν.Π.Δ.Δ. ή σε Κοινωφελή ή σε Φιλανθρωπικά ή σε Ευαγή Ιδρύματα ή σε Σωματεία το ύψος της Σ.Σ. (δάνειο και δωρεάν κρατική αρωγή) για την αποκατάσταση του «φέροντος» οργανισμού και των λοιπών «μη φερόντων» στοιχείων θα ανέρχεται στο ποσό των 205 € ανά τ.μ. επί του συνόλου της επιφανείας του κτιρίου.

η) Εφόσον πρόκειται για κτίρια με περισσότερες της μίας χωριστές ιδιοκτησίες, ο κάθε ιδιοκτήτης δικαιούται, εκτός από την Σ.Σ. για την αποκατάσταση των ζημιών της ιδιοκτησίας του, και πρόσθετη Σ.Σ. για την κάλυψη της δαπάνης που αναλογεί στην αποκατάσταση των ζημιών των κοινοκτήτων στοιχείων.

θ) Η δωρεάν κρατική αρωγή που αντιστοιχεί στην ανωτέρω Σ.Σ. επισκευής θα καλυφθεί από τον Προϋπολογισμό Δημοσίων Επενδύσεων και ανέρχεται σε (1/3) της Σ.Σ. και μόνον για μία ιδιοκτησία.

ι) Σε περίπτωση που στον ίδιο ιδιοκτήτη ανήκαν, πριν από τις κατολισθήσεις, περισσότερες της μίας ιδιοκτησίες, δάνειο δικαιούται για κάθε μία από αυτές, ενώ δωρεάν κρατική αρωγή μόνο για τη μία ιδιοκτησία, την οποία επιλέγει ο ίδιος με Υπεύθυνη Δήλωσή του.

Για τις πέραν της μίας ιδιοκτησίες το σύνολο της Σ.Σ. χορηγείται υπό μορφή δανείου, χωρίς δωρεάν κρατική αρωγή.

IV. ΤΡΟΠΟΣ ΧΟΡΗΓΗΣΗΣ ΣΤΕΓΑΣΤΙΚΗΣ ΣΥΝΔΡΟΜΗΣ ΚΑΙ ΕΞΟΦΛΗΣΗΣ ΑΥΤΗΣ

α) Το ποσό της Σ.Σ. για ανακατασκευή θα χορηγηθεί σε δύο δόσεις, η πρώτη από τις οποίες, που περιλαμβάνει ολόκληρη την δωρεάν κρατική αρωγή και το μισό (1/2) του δανείου, καταβάλλεται με την υπογραφή της δανειστικής σύμβασης, η δε επόμενη, που περιλαμβάνει το υπόλοιπο μισό (1/2) του δανείου, καταβάλλεται όταν θα έχουν εκτελεστεί εργασίες, που αφορούν στην κατασκευή του φέροντα οργανισμού, τοιχοποιιών, επιχρισμάτων και κιγκλιδωμάτων. Στις περιπτώσεις που αποδεδειγμένα δεν έχει χορηγηθεί η δωρεάν κρατική αρωγή, θα χορηγείται το σύνολο του δανείου ως πρώτη δόση και η δωρεάν κρατική αρωγή θα ενέχει θέση β’ δόσης του δανείου.

β) Η Σ.Σ. για επισκευές χορηγείται σε δύο δόσεις, η πρώτη από τις οποίες, που περιλαμβάνει ολόκληρη την δωρεάν κρατική αρωγή και το μισό (1/2) του δανείου, καταβάλλεται με την υπογραφή της δανειστικής σύμβασης και η επόμενη, που περιλαμβάνει το υπόλοιπο μισό (1/2) του δανείου, καταβάλλεται, με την εκτέλεση εργασιών που καλύπτουν το 80% του χορηγηθέντος ποσού.

γ) Το ποσό της στεγαστικής συνδρομής για αυτοστέγαση, εφόσον αγοράζεται έτοιμο κτίσμα, θα χορηγείται εφάπαξ με την προσκόμιση οριστικού συμβολαίου αγοράς και πιστοποιητικού μεταγραφής ή προσυμφώνου με την υποχρέωση της υποβολής οριστικού συμβολαίου και πιστοποιητικού μεταγραφής σε χρόνο που θα ορίζεται στην εγκριτική απόφαση της αρμόδιας Υπηρεσίας που αναφέρεται στην παρ. 2 του κεφ. Α.

Σε περίπτωση που αγοράζεται κτίσμα υπό ανέγερση το ποσό της Σ.Σ. θα χορηγείται σε δύο δόσεις, η πρώτη από τις οποίες, που περιλαμβάνει ολόκληρη την δωρεάν κρατική αρωγή και το μισό (1/2) του δανείου, καταβάλλεται με την προσκόμιση προσυμφώνου, η δε επόμενη, που περιλαμβάνει το υπόλοιπο μισό (1/2) του δανείου, καταβάλλεται με την εκτέλεση εργασιών, που αφορούν στην κατασκευή του φέροντα οργανισμού, τοιχοποιιών, επιχρισμάτων και κιγκλιδωμάτων.

δ) Η συνολική διάρκεια των δανείων ανακατασκευής ή αυτοστέγασης ή επισκευής ορίζεται σε δεκαπέντε (15) χρόνια, η δε εξόφλησή τους θα πραγματοποιηθεί σε ισόποσες εξαμηνιαίες ή ετήσιες χρεολυτικές δόσεις, η πρώτη από τις οποίες θα καταβληθεί είκοσι τέσσερις (24) μήνες μετά την υπογραφή της δανειστικής σύμβασης.

ε) Η στεγαστική συνδρομή για την αποκατάσταση ζημιών σε πάγιες εγκαταστάσεις επιχειρήσεων και επαγγελματιών επιτρέπεται να χορηγηθεί, με τους ίδιους όρους, και στους μισθωτές ή σε όσους έχουν από οποιαδήποτε νόμιμη αιτία, αποδεδειγμένα, τη νομή ή

τη χρήση των εν λόγω χώρων, εφόσον δεν έχει υποβληθεί σχετική αίτηση εκ μέρους των ιδιοκτητών, μέσα σε 45 ημέρες από τη δημοσίευση της παρούσας στην Εφημερίδα της Κυβερνήσεως. Μετά την πάροδο των 45 ημερών, το δικαίωμα υποβολής αίτησης για χορήγηση Σ.Σ. μπορεί να ασκηθεί και από τον ενοικιαστή, για λογαριασμό του αμελούντος ιδιοκτήτη. Σε κάθε περίπτωση, η υποχρέωση για την καταβολή των δόσεων του δανείου βαρύνει τον ιδιοκτήτη.

στ)Τα δάνεια βαρύνονται με επιτόκιο ίσο προς αυτό των εντόκων γραμματίων Δημοσίου δωδεκάμηνης διάρκειας της εκάστοτε τελευταίας εκδόσεως που χρονικά προηγείται της έναρξης κάθε περιόδου εκτοκισμού των δανείων, προσαυξημένο κατά δύο (2) εκατοστιαίες μονάδες, χωρίς άλλη προσαύξηση για προμήθεια κλπ., επιδοτούμενο κατά 100% από το λογαριασμό του ν. 128/1975.

ζ) Για τους λοιπούς όρους και τη διαδικασία σύναψης και χορήγησης των δανείων έχουν εφαρμογή οι αντίστοιχες διατάξεις που ισχύουν για τη χρηματοδότηση της οικονομίας.

V. ΝΕΟΙ ΚΤΗΤΟΡΕΣ

1. Εγκρίνουμε τη δυνατότητα μεταβιβάσεως της στεγαστικής συνδρομής (μαζί με το ακίνητο) και στους τυχόν νέους κτήτορες των ακινήτων, ασχέτως του τρόπου αποκτήσεως και του είδους της ιδιοκτησίας, που έχουν επ' αυτού (καθολική διαδοχή, ειδική διαδοχή, επικαρπία, ψιλή κυριότητα, συνιδιοκτησία κλπ.). Απαραίτητη όμως προϋπόθεση είναι, οι νέοι κτήτορες να έχουν υποβάλλει εμπρόθεσμα αίτηση και τα απαιτούμενα δικαιολογητικά, σύμφωνα με τις εκάστοτε ισχύουσες διατάξεις.

2. Δωρεάν κρατική αρωγή δικαιούνται οι νέοι κτήτορες μόνον εφόσον, τόσο αυτοί όσο και οι προηγούμενοι ιδιοκτήτες, αποδεδειγμένα (με υποβολή υπευθύνων δηλώσεων) δεν έχουν λάβει δωρεάν κρατική αρωγή για άλλο πληγέν κτίσμα από τις κατολισθήσεις του Δεκεμβρίου του 2005

3. Είναι δυνατή η χορήγηση Σ.Σ. και στους νέους κτήτορες, που απέκτησαν την πλήρη κυριότητα του ακινήτου με γονική παροχή, μετά την λήξη των προθεσμιών αρχικών αιτήσεων, χωρίς να έχει υποβληθεί εμπρόθεσμη αίτηση από το νέο κτήτορα. Στην περίπτωση αυτή αρκεί μόνο η εμπρόθεσμη υποβολή αίτησης από τον αρχικό ιδιοκτήτη του ακινήτου.

VI. ΑΡΜΟΔΙΟΙ ΠΙΣΤΩΤΙΚΟΙ ΦΟΡΕΙΣ

Τα εν λόγω δάνεια θα χορηγηθούν από τα πιστωτικά ιδρύματα.

VII. ΥΠΟΘΗΚΕΣ ΔΑΝΕΙΩΝ

Για ποσά μέχρι 3.000 € δεν απαιτείται εγγραφή υποθήκης.

Για την ασφάλεια κάθε δανείου θα εγγράφεται, υπέρ του πιστωτικού ιδρύματος που χορηγεί το δάνειο, υποθήκη επί του ακινήτου που θα επισκευάζεται ή θα ανακατασκευάζεται από το προϊόν του δανείου ή αντ' αυτού επί άλλου ακινήτου που τυχόν προσφέρεται από το δανειολήπτη, εφόσον η αξία του ακινήτου καλύπτει το ασφαλιζόμενο δάνειο. Η υποθήκη μπορεί επίσης να μεταφέρεται, εκ των υστέρων, σε άλλο ακίνητο αντίστοιχης αξίας.

Συνηγορούμε ώστε τα πιστωτικά ιδρύματα να χορηγούν δάνεια για την επισκευή ή ανακατασκευή Ιερών Ναών πληγέντων από τις κατολισθήσεις του Δεκεμβρίου του 2005 και στις περιπτώσεις που υπάρχει αδυναμία προσφοράς ακινήτου για εγγραφή υποθήκης, προς εξασφάλιση του δανείου, αστικού ακινήτου της αρμόδιας Μητρόπολης που ανήκει ο Ιερός Ναός.

Η ανωτέρω ρύθμιση δεν ισχύει για τους ιδιωτικούς Ναούς, ως προς τους οποίους έχουν εφαρμογή οι γενικώς ισχύουσες, περί σεισμοπλήκτων, διατάξεις.

VIII. ΚΥΡΩΣΕΙΣ

Με ειδικό όρο των οικείων δανειστικών συμβάσεων θα καθορίζεται ρητά ότι σε περίπτωση υποβολής, από τους δικαιούχους δανείων ή νέους κτήτορες, ανακριβών δηλώσεων ή σε περίπτωση μη εκπλήρωσης των υποχρεώσεων που θα αναλάβουν, με όσα προβλέπονται στην παρούσα απόφαση, εκτός από τον τρόπο εξόφλησης τόκων και δόσεων του δανείου, θα υπόκεινται πέρα από τις νόμιμες κυρώσεις και στις ακόλουθες:

α. Κήρυξη ολοκλήρου του ποσού του δανείου ληξιπρόθεσμου και αμέσως απαιτητού από τη χορήγησή του.

β. Κατάπτωση ποινικής ρήτρας υπέρ του Δημοσίου, που θα συνομολογείται με τη δανειστική σύμβαση και θα αντιστοιχεί σε ποσοστό 10% επί ολοκλήρου του ποσού του δανείου.

γ. Εκτοκισμό του δανείου από τη χορήγησή του με επιτόκιο μεγαλύτερο κατά 2,5 ποσοστιαίες μονάδες από το επιτόκιο που καθορίστηκε με τη δανειστική σύμβαση για κάθε περίπτωση.

IX. ΚΑΛΥΨΗ ΔΑΠΑΝΗΣ

1. Από τις διατάξεις της απόφασης αυτής προκαλείται:

Για δωρεάν κρατική αρωγή δαπάνη του Προγράμματος Δημοσίων Επενδύσεων ύψους 75.000 € για τα επόμενα τέσσερα οικονομικά έτη και θα βαρύνει το έργο 2000ΣΕ06900025 της ΣΑΕ 069.

2. Η προκαλούμενη δαπάνη για την επιδότηση του επιτοκίου βαρύνει το λογαριασμό του ν. 128/1975, ο οποίος δημιουργείται από παρακράτηση επί των χορηγήσεων των Τραπεζών με σκοπό την επιδότηση επιτοκίου δανείων. Ο λογαριασμός αυτός επιδοτείται από τον Κρατικό Προϋπολογισμό μόνο σε περίπτωση ελλειμματικότητάς του.


Το ύψος της δαπάνης αυτής είναι 75.000 €.


Η απόφαση αυτή να δημοσιευθεί στην Εφημερίδα της Κυβερνήσεως.

Αθήνα, 3 Απριλίου 2006


ΟΙ ΥΠΟΥΡΓΟΙ

ΥΦΥΠ. ΕΣΩΤΕΡΙΚΩΝ, ΔΗΜ. ΔΙΟΙΚΗΣΗΣ ΚΑΙ ΑΠΟΚΕΝΤΡΩΣΗΣ	ΟΙΚΟΝΟΜΙΑΣ ΚΑΙ ΟΙΚΟΝΟΜΙΚΩΝ
Α. ΝΑΚΟΣ	**Γ. ΑΛΟΓΟΣΚΟΥΦΗΣ**
ΥΦΥΠ. ΟΙΚΟΝΟΜΙΑΣ ΚΑΙ ΟΙΚΟΝΟΜΙΚΩΝ	ΠΕΡΙΒΑΛΛΟΝΤΟΣ, ΧΩΡΟΤΑΞΙΑΣ ΚΑΙ ΔΗΜΟΣΙΩΝ ΕΡΓΩΝ
Π. ΔΟΥΚΑΣ	**Γ. ΣΟΥΦΛΙΑΣ**

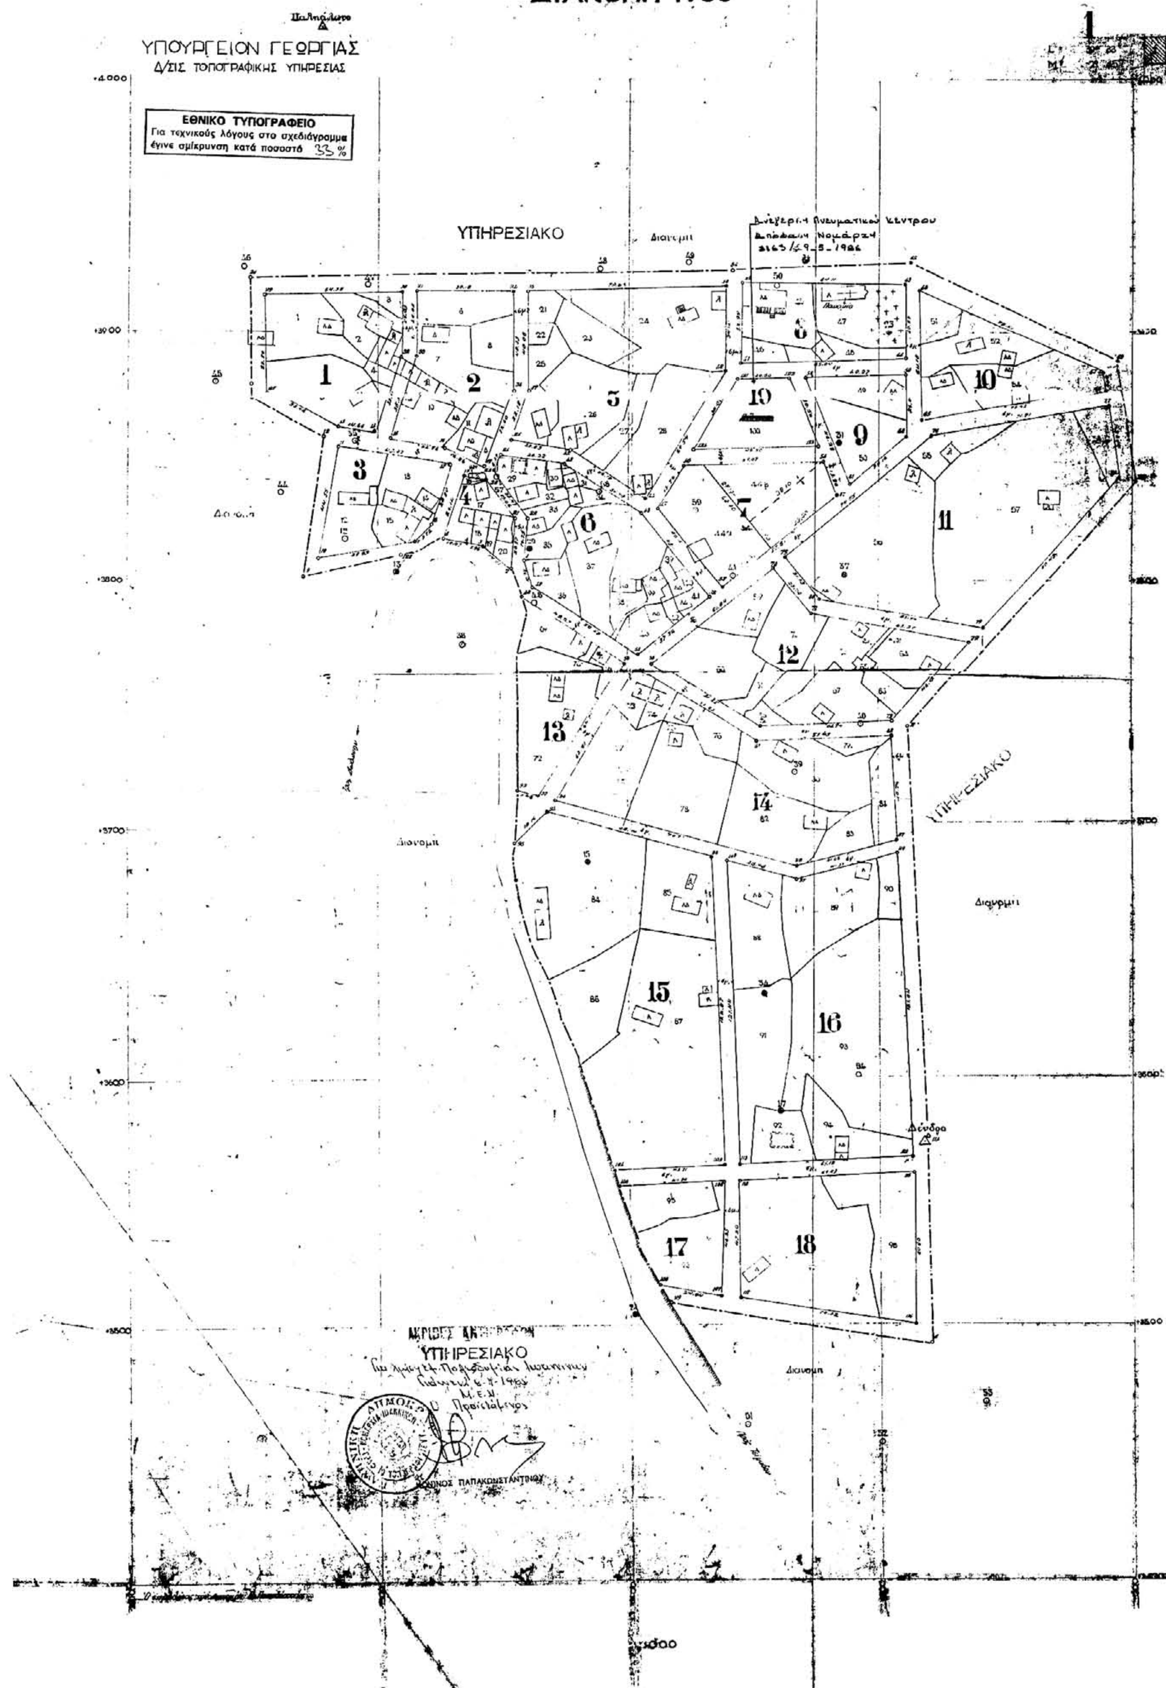
ΣΥΝΟΙΚ. ΧΑΡΟΚΟΠΙΟΝ 'ΜΠΡΑΝΤΒΑΡΙ (ΔΩΔΩΝΗΣ
ΔΙΑΝΟΜΗ 1958
ΥΠΟΥΡΓΕΙΟΝ ΓΕΩΡΓΙΑΣ
Δ/ΣΙΣ ΤΟΠΟΓΡΑΦΙΚΗΣ ΥΠΗΡΕΣΙΑΣ
ΕΘΝΙΚΟ ΤΥΠΟΓΡΑΦΕΙΟ
Για τεχνικούς λόγους στο σχεδιάγραμμα έγινε σμίκρυνση κατά ποσοστό 33%
ΥΠΗΡΕΣΙΑΚΟ
ΥΠΗΡΕΣΙΑΚΟ
Διανομή
ΥΠΗΡΕΣΙΑΚΟ

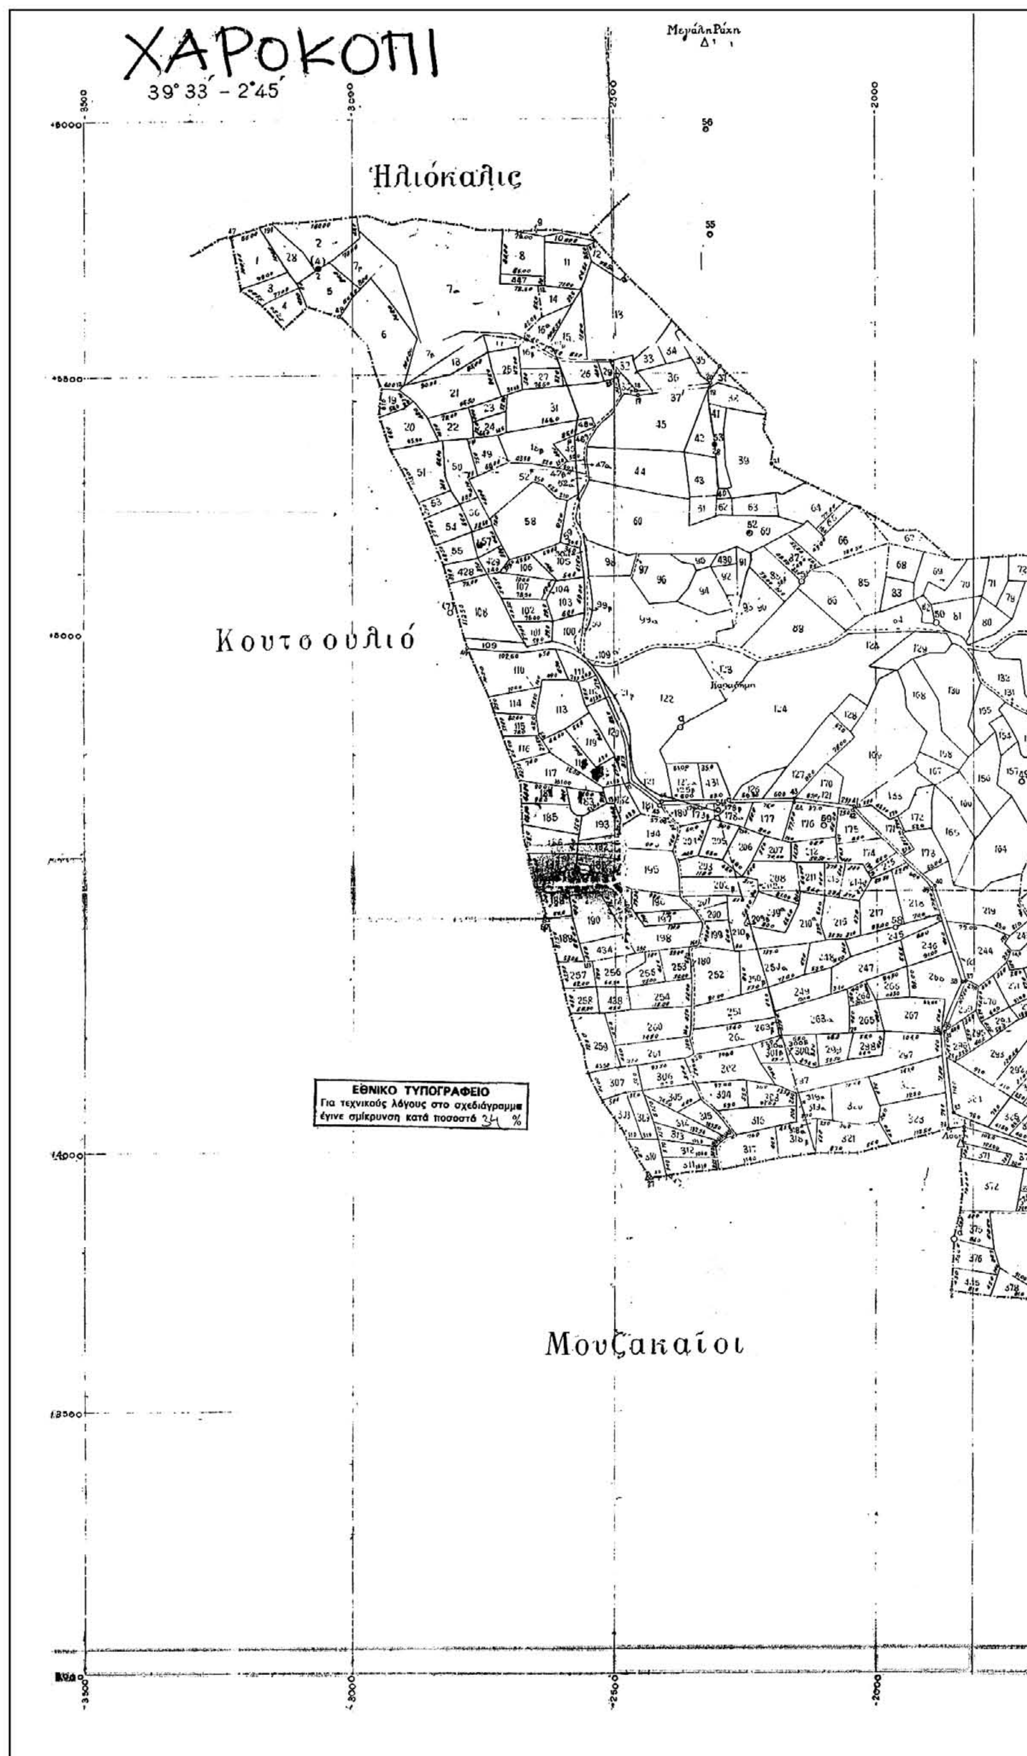

ΧΑΡΟΚΟΠΙ
39° 33′ - 2°45′
Ἡλιόκαλις
Κουτσουλιό
Μουζακαῖοι
ΕΘΝΙΚΟ ΤΥΠΟΓΡΑΦΕΙΟ
Για τεχνικούς λόγους στο σχεδιάγραμμα έγινε σμίκρυνση κατά ποσοστό 34 %

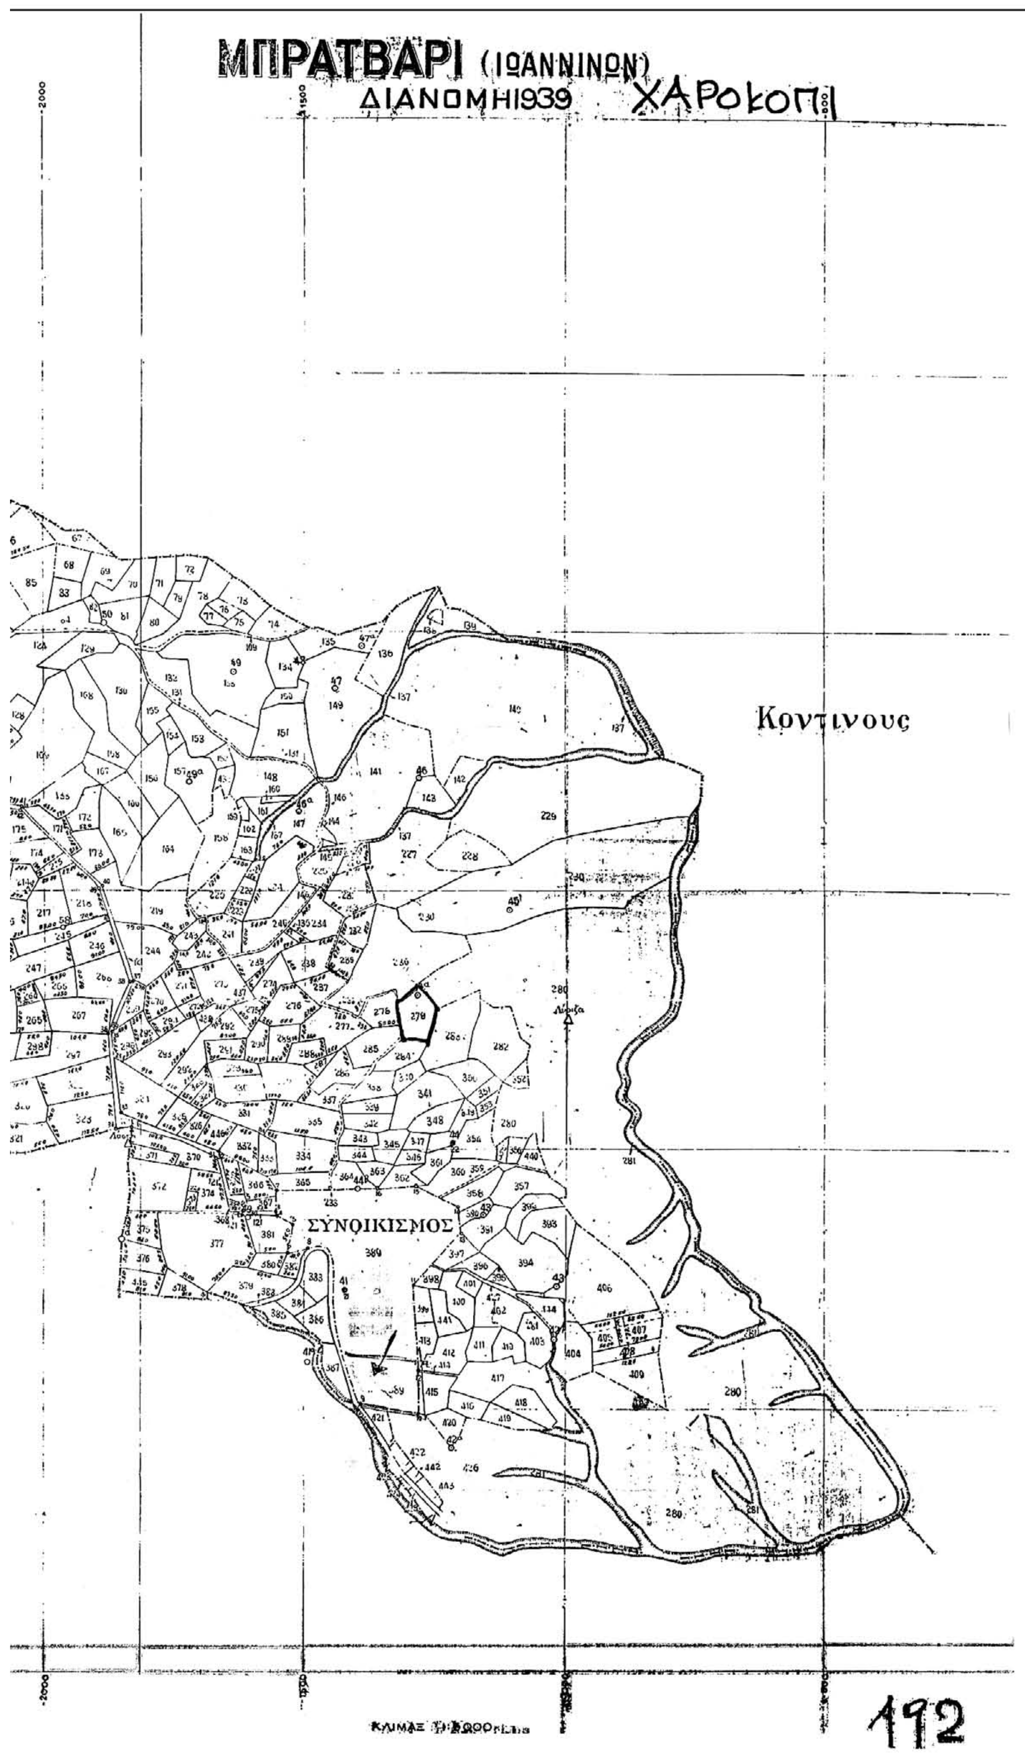
ΜΠΡΑΤΒΑΡΙ (ΙΩΑΝΝΙΝΩΝ)
ΔΙΑΝΟΜΗ 1939
ΧΑΡΟΚΟΠΙ
Κοντινους
ΣΥΝΟΙΚΙΣΜΟΣ
192

Αριθμ. οικ. 1918/Α32 (2)

Οριοθέτηση περιοχών και πιστωτικές διευκολύνσεις για την αποκατάσταση των ζημιών από τις κατολισθήσεις του Ιανουαρίου και Φεβρουαρίου του 2005 σε περιοχές του Δήμου Πραμάντων του Νομού Ιωαννίνων.

ΟΙ ΥΠΟΥΡΓΟΙ ΕΣΩΤΕΡΙΚΩΝ, ΔΗΜΟΣΙΑΣ ΔΙΟΙΚΗΣΗΣ ΚΑΙ ΑΠΟΚΕΝΤΡΩΣΗΣ ΟΙΚΟΝΟΜΙΑΣ ΚΑΙ ΟΙΚΟΝΟΜΙΚΩΝ ΠΕΡΙΒΑΛΛΟΝΤΟΣ, ΧΩΡΟΤΑΞΙΑΣ ΚΑΙ ΔΗΜΟΣΙΩΝ ΕΡΓΩΝ

Έχοντας υπόψη:

1. Τις διατάξεις του άρθρου 2, παρ. 2 της από 28.7.1978 Πράξεως Νομοθετικού Περιεχομένου του Προέδρου της Δημοκρατίας «περί αποκαταστάσεως ζημιών εκ σεισμών 1978 εις περιοχή Βορείου Ελλάδος κ.λπ. και ρυθμίσεως ετέρων τινών συναφών θεμάτων» που κυρώθηκε με το ν. 867/1979 (ΦΕΚ Α΄24).

2. Τις διατάξεις του ν. 1190/1981 (ΦΕΚ 203/Α/30.7.1981) ο οποίος κυρώνει την από 26.3.1981 Πράξη Νομοθετικού Περιεχομένου του Προέδρου της Δημοκρατίας, «περί αποκαταστάσεως ζημιών εκ σεισμών 1981 και ρυθμίσεως ετέρων συναφών θεμάτων» όπως αυτό τροποποιήθηκε και συμπληρώθηκε με το άρθρο 1, παρ. 42 και 43 του ν. 2412/1996 «Μεταφορά αρμοδιοτήτων από το Υπουργικό Συμβούλιο σε άλλα Κυβερνητικά όργανα και άλλες διατάξεις» (ΦΕΚ 123/Α/17.6.1996).

3. Τις διατάξεις του άρθρου 3 παρ. 3, τελευταίο εδάφιο του ν. 1266/1982 (ΦΕΚ Α΄81) «Περί οργάνων ασκήσεως της νομισματικής, πιστωτικής και συναλλαγματικής πολιτικής και άλλες διατάξεις» όπως συμπληρώθηκε με το άρθρο 25, παρ. 6 του ν. 1418/1984 «Περί Δημοσίων Έργων και ρυθμίσεις συναφών θεμάτων» (ΦΕΚ Α΄23).

4. Τις διατάξεις του ν. 128/1975 «περί τροποποιήσεως και συμπληρώσεως διατάξεων τινών αναφερομένων εις την λειτουργία του χρηματοδοτικού συστήματος».

5. Τις διατάξεις του άρθρου 10 του ν. 2576/1998 «Βελτίωση των διαδικασιών για την ανάθεση της κατασκευής των δημοσίων έργων και άλλες διατάξεις».

6. Το π.δ. 69/1988 «Οργανισμός Γενικής Γραμματείας Δημοσίων Έργων».

7. Την υπ' αριθμ. Δ16α/04/773/29.11.1990 Κοινή Απόφαση του Υπουργού Προεδρίας και του Αναπληρωτή Υπουργού ΠΕ.ΧΩ. Δ.Ε. «περί εξαιρέσεως διοικητικών πράξεων και εγγράφων από τον κανόνα των τριών υπογραφών».

8. Την υπ' αριθμ. 50148/542/24.6.1992 Κοινή Απόφαση των Υπουργών Εθν. Οικονομίας, Οικονομικών και Βιομηχανίας, Ενέργειας και Τεχνολογίας και Εμπορίου «Περιστολή δαπανών Δημοσίου Τομέα» (ΦΕΚ 420/Β/1.7.1992).

9. Τις διατάξεις του άρθρου 22 του ν. 2362 «Περί Δημοσίου Λογιστικού ελέγχου των δαπανών του Κράτους και άλλες διατάξεις» (ΦΕΚ 247/Α/27.11.1995).

10. Τις διατάξεις του άρθρου 90 του Κώδικα Νομοθεσίας για την Κυβέρνηση και τα κυβερνητικά όργανα» που κυρώθηκε με το άρθρο πρώτο του π.δ. 63/2005 (ΦΕΚ Α΄ 98) και το γεγονός ότι από τις διατάξεις της παρούσας απόφασης προκαλείται δαπάνη σε βάρος του Προγράμματος Δημοσίων Επενδύσεων και συγκεκριμένα των έργων 2000ΣΕ06900025, 2000ΣΕ06900026, 2000ΣΕ06900027 της ΣΑΕ 069.

Η προκαλούμενη δαπάνη από την επιδότηση του επιτοκίου βαρύνει το λογαριασμό του ν. 128/1975. Ο λογαριασμός αυτός επιδοτείται από τον Κρατικό Προϋπολογισμό μόνο σε περίπτωση ελλειμματικότητάς του. Το ύψος της δαπάνης αυτής θα είναι της τάξης των 27.000 €.

11. Το π.δ. 81/2002 (ΦΕΚ 57/21.3.2002), για συγχώνευση των Υπουργείων Εθνικής Οικονομίας και Οικονομικών στο Υπουργείο Οικονομίας και Οικονομικών.

12. Το π.δ. 121/2004 (ΦΕΚ 84/Α/10.3.2004) για το διορισμό των Υπουργών και Υφυπουργών.

13. Την υπ' αριθμ. 14650/ΔΙΟΕ 85/17.3.2004 Κοινή Απόφαση (ΦΕΚ 519/Β/17.3.2004) του Πρωθυπουργού και του Υπουργού Οικονομίας και Οικονομικών για τον καθορισμό αρμοδιοτήτων στους Υφυπουργούς Οικονομίας και Οικονομικών, Χρήστο Φώλια, Αδάμ Ρεγκούζα και Πέτρο Δούκα.

14. Την υπ' αριθμ. ΔΙΔΚ/Φ.1/2/6139 (ΦΕΚ 527/Β/24.3.2004) Απόφαση του Πρωθυπουργού και του Υπουργού Εσωτερικών Δημόσιας Διοίκησης και Αποκέντρωσης για την ανάθεση αρμοδιοτήτων στον Υφυπουργό Εσωτερικών Δημόσιας Διοίκησης και Αποκέντρωσης Αθανάσιο Νάκο, όπως τροποποιήθηκε και ισχύει.

15. Το υπ' αριθμ. 414/27.4.2005 έγγραφο της Νομαρχιακής Αυτ/σης Ιωαννίνων.

16. Το υπ' αριθμ. 279/18.4.2005 έγγραφο του Γ.Α.Σ. Κόνιτσας

17. Τις αυτοψίες που διενήργησε κλιμάκιο Μηχανικών της Υπηρεσίας μας.

18. Τις έκτακτες στεγαστικές και λοιπές ανάγκες που έχουν δημιουργηθεί στους κατοίκους του Δήμου Πραμάντων του Νομού Ιωαννίνων, αποφασίζουμε:

Α. ΟΡΙΟΘΕΤΗΣΗ ΠΛΗΓΕΙΣΑΣ ΠΕΡΙΟΧΗΣ

1. Την επέκταση κατ' ανάλογο εφαρμογή των διατάξεων της από 28.7.1978 Πράξεως Νομοθετικού Περιεχομένου «Περί αποκαταστάσεως ζημιών εκ σεισμών 1978 εις περιοχή Βορείου Ελλάδος κλπ.», όπως αυτή κυρώθηκε, τροποποιήθηκε και συμπληρώθηκε με τους Νόμους 867/1979, 1048/1980, 1133/1981 και 1190/1981 όπως ορίζεται στο άρθρο 10 του ν. 2576/1998 καθώς και των σχετικών κανονιστικών πράξεων όπως ισχύουν σήμερα για την αποκατάσταση των ζημιών των κτιρίων γενικά, τις οποίες προκάλεσαν οι κατολισθήσεις κατά την περίοδο Ιανουαρίου - Φεβρουαρίου 2005 στο Δ.Δ. Πραμάντων του Δήμου Πραμάντων του Νομού Ιωαννίνων και συγκεκριμένα στην περιοχή που περικλείεται από τη γραμμή που ορίζεται από τα σημεία 1 έως 8 στο Τοπογραφικό Διάγραμμα (Τ1) του Απριλίου 2005 του Τοπ. Μηχ. Κων/νου Μπότη, το οποίο επισυνάπτεται.

2. Το έργο της αποκατάστασης των ζημιών από τις κατολισθήσεις κατά την περίοδο Ιανουαρίου - Φεβρουαρίου του 2005, που έπληξαν τις περιοχές του Νομού Ιωαννίνων, ανατίθεται στον Τομέα Αποκατάστασης Σεισμοπλήκτων (Τ.Α.Σ.) Λευκάδας.

3. Ορίζεται προθεσμία ενός (1) έτους, από τη δημοσίευση της παρούσας Απόφασης σε Φ.Ε.Κ., για την υποβολή αιτήσεων, συνοδευόμενων από τα απαραίτητα δικαιολογητικά, για τον έλεγχο των πληγέντων κτισμάτων από τις κατολισθήσεις κατά την περίοδο Ιανουαρίου - Φεβρουαρίου του 2005.

4. Μετά τον έλεγχο του κτίσματος και την έκδοση του σχετικού πορίσματος, από το οποίο προκύπτει ότι το κτίσμα τους είναι κατεδαφιστέο ή δομημένο από ευτελή υλικά, οι ενδιαφερόμενοι που επιθυμούν να το ανακατασκευάσουν ή να προβούν σε αυτοστέγαση, σε θέση εκτός των ορίων της οριοθετημένης με την παρούσα απόφαση περιοχής, μπορούν να υποβάλλουν αιτήσεις για χορήγηση Στεγαστικής Συνδρομής (Σ.Σ.) με τα απαραίτητα δικαιολογητικά στην αρμόδια Υπηρεσία εντός των προθεσμιών που ορίζονται στις κείμενες διατάξεις.

5. Προκειμένου να χορηγηθεί Σ.Σ. για επισκευή ή ανακατασκευή στην ίδια θέση απαιτείται ακριβής οριοθέτηση της κατολισθαίνουσας περιοχής κατόπιν Γεωτεχνικής Μελέτης εγκεκριμένης από τον αρμόδιο φορέα.

i) Σε περίπτωση που, από τη Γεωτεχνική Μελέτη, προκύπτει μεταφορά του οικισμού σε άλλη κατάλληλη θέση απαιτείται η έκδοση Κοινής Υπουργικής Απόφασης μεταφοράς οικισμού λόγω κατολισθητικών φαινομένων, με μέριμνα της οικείας Νομαρχιακής Αυτοδιοίκησης,. Στην Απόφαση αυτή ορίζεται προθεσμία ενός (1) έτους, από τη δημοσίευσή της σε Φ.Ε.Κ για την υποβολή αιτήσεων από τους ενδιαφερόμενους, οι οποίοι δεν είχαν υποβάλει αίτηση εντός της προθεσμίας της παρ. 3, για έλεγχο των κτισμάτων τους.

ii) Σε περίπτωση που από τη Γεωτεχνική Μελέτη προκύπτει ακαταλληλότητα προς δόμηση ορισμένων τμημάτων του οικισμού, απαιτείται η έκδοση Απόφασης Υπουργού ΠΕ.ΧΩ.Δ.Ε., με την οποία θα χαρακτηρίζονται και θα οριοθετούνται οι ακατάλληλες προς δόμηση περιοχές. Θα ορίζεται επίσης προθεσμία ενός (1) έτους, από την έκδοση της ως άνω Υπουργικής Απόφα-

σης, για την υποβολή αιτήσεων από τους ενδιαφερόμενους, οι οποίοι δεν είχαν υποβάλλει αίτηση εντός της προθεσμίας της παρ. 3, για έλεγχο των κτισμάτων τους, τα οποία βρίσκονται εντός της οριοθετημένης ακατάλληλης προς δόμηση περιοχής, προκειμένου να τους χορηγηθεί Στεγαστική Συνδρομή για ανακατασκευή ή αυτοστέγαση σε άλλη κατάλληλη θέση.

iii) Σε περίπτωση που από τη Γεωτεχνική Μελέτη δεν προκύπτει ανάγκη για μεταφορά του οικισμού αλλά προτείνονται συγκεκριμένα έργα για την αντιμετώπιση του φαινομένου της κατολίσθησης, ορίζεται προθεσμία ενός (1) έτους από την ολοκλήρωση των αναγκαίων έργων, τα οποία θα εκτελεστούν με ευθύνη της οικείας Νομαρχιακής Αυτοδιοίκησης, για την υποβολή αιτήσεων από τους ενδιαφερόμενους, οι οποίοι δεν είχαν υποβάλει αίτηση εντός της προθεσμίας της παρ. 3, για έλεγχο των κτισμάτων τους προκειμένου να τους χορηγηθεί Στεγαστική Συνδρομή για επισκευή, ανακατασκευή ή αυτοστέγαση στον ίδιο οικισμό.

Β. ΣΤΕΓΑΣΤΙΚΗ ΣΥΝΔΡΟΜΗ ΠΡΟΣ ΙΔΙΩΤΕΣ

Ι. Εγκρίνεται η χορήγηση στεγαστικής συνδρομής (άτοκο δάνειο και δωρεάν κρατική αρωγή) για την αποκατάσταση των ζημιών, που προκάλεσαν οι κατολισθήσεις κατά την περίοδο Ιανουαρίου - Φεβρουαρίου 2005 στο Δ. Δ. Πραμάντων του Δήμου Πραμάντων του Νομού Ιωαννίνων και συγκεκριμένα στην περιοχή που περικλείεται από τη γραμμή που ορίζεται από τα σημεία 1 έως 8 στο Τοπογραφικό Διάγραμμα (Τ1) του Απριλίου 2005 του Τοπ. Μηχ. Κων/νου Μπότη, το οποίο επισυνάπτεται.

α. Για ανακατασκευές κτιρίων που κατέρρευσαν ή κρίνονται κατεδαφιστέα ή υπέρμετρης δαπάνης επισκευής (ασύμφορα) ή είναι δομημένα από ευτελή υλικά (ωμοπλίνθους ή μη διαμορφωμένους λίθους μικρής διατομής με συνδετικό υλικό αργιλώδες) και τα οποία δεν έχουν χαρακτηρισθεί κατεδαφιστέα, αλλά οι ζημιές που προκλήθηκαν από τις κατολισθήσεις δεν επιδέχονται, σύμφωνα με την κρίση της αρμόδιας Υπηρεσίας που αναφέρεται στην παρ. 2 του κεφαλαίου Α της παρούσας, ουσιαστική αποκατάσταση, δηλαδή, επισκευή που εξασφαλίζει την αναγκαία αντοχή τους.

Επίσης, σε οριοθετημένες με την παρούσα απόφαση περιοχές, που επλήγησαν από τις κατολισθήσεις, εγκρίνεται η χορήγηση στεγαστικής συνδρομής για ανακατασκευή των κτιρίων τα οποία δεν παρουσιάζουν βλάβες, αλλά βρίσκονται εντός των ορίων της κατολισθαίνουσας περιοχής, όπως αυτή έχει καθοριστεί με σχετική Κοινή Υπουργική Απόφαση και έχει εγκριθεί η μεταφορά της σε άλλη κατάλληλη θέση, σύμφωνα με την παράγραφο 5i του κεφαλαίου Α καθώς επίσης και των κτιρίων που βρίσκονται σε περιοχή ακατάλληλη προς δόμηση, όπως αυτή έχει καθοριστεί με απόφαση Υπουργού ΠΕ.ΧΩ.Δ.Ε. σύμφωνα με την παράγραφο 5ii του κεφαλαίου Α.

β. Για επισκευή πάσης φύσεως κτιρίων που έχουν υποστεί ζημιές από τις κατολισθήσεις και οι οποίες δεν οφείλονται σε υπαιτιότητα των ενδιαφερομένων ή σε κατασκευαστικές ελλείψεις και ατέλειες.

Για επισκευή πάσης φύσεως κτιρίων που έχουν υποστεί ζημιές από τις κατολισθήσεις, εφόσον βρίσκονται εκτός των τμημάτων των οικισμών για τα οποία έχει αποφασιστεί η μεταφορά τους.

γ. Τα ανωτέρω δάνεια δύνανται να χρησιμοποιηθούν και για αυτοστέγαση.

δ. Κτίρια εγκαταλελειμμένα, τα οποία παρουσιάζουν σοβαρές και εμφανείς φθορές λόγω εγκατάλειψης (π.χ. μερική ή ολική κατάρρευση στέγης, φθορές στους τοίχους, έλλειψη πατωμάτων, καταστροφή εξωτερικών κουφωμάτων κ.λ.π) δεν δικαιούνται στεγαστικής συνδρομής.

Προκειμένου να γίνει άρση του χαρακτηρισμού του εγκαταλελειμμένου, θα πρέπει το κτίσμα να έχει κουφώματα και να ήταν στοιχειωδώς κατοικήσιμο και ο ενδιαφερόμενος να προσκομίσει τα ακόλουθα δικαιολογητικά:

i. Βεβαίωση της Δ.Ε.Η. ότι είχε ρεύμα τουλάχιστον ένα χρόνο πριν από τις κατολισθήσεις.

ii. Δήλωση στοιχείων ακινήτων τελευταίου (Ε9) και (Ε1) προηγούμενου έτους από τις κατολισθήσεις, στα οποία να περιλαμβάνεται το πληγέν ακίνητο.

ΙΙ. ΔΙΚΑΙΟΥΧΟΙ ΤΗΣ ΣΤΕΓΑΣΤΙΚΗΣ ΣΥΝΔΡΟΜΗΣ

1. Οι δικαιούχοι της στεγαστικής συνδρομής (άτοκο δάνειο και δωρεάν κρατική αρωγή) καθορίζονται από τον Τ.Α.Σ. Λευκάδας στο οποίο οι ενδιαφερόμενοι θα πρέπει να υποβάλουν αίτηση με τα σχετικά δικαιολογητικά, μέσα στις προθεσμίες που καθορίζονται στην παρούσα απόφαση.

2. Ο Τ.Α.Σ. Λευκάδας θα χορηγεί στους δικαιούχους Βεβαίωση με την οποία θα προσδιορίζεται το ύψος της απαιτούμενης δαπάνης επισκευής ή το ποσό που δικαιούται ο ενδιαφερόμενος για ανακατασκευή ή αυτοστέγαση. Στη Βεβαίωση θα αναφέρεται το ποσόν της δωρεάν κρατικής αρωγής καθώς και του άτοκου δανείου, σύμφωνα με τους όρους που καθορίζονται κατωτέρω για τα κτίρια που βρίσκονται εντός της πληγείσας περιοχής.

3. Σε περίπτωση που το συγκεκριμένο κτίριο ρυμοτομείται ή δεν μπορεί να ανακατασκευαστεί για οποιαδήποτε άλλη νόμιμη αιτία ή ο ιδιοκτήτης το επιθυμεί, τότε ο ιδιοκτήτης ή καθένας από τους συνιδιοκτήτες (εφόσον υφίσταται συνιδιοκτησία), δικαιούται στεγαστική συνδρομή για αυτοστέγαση με αγορά ή ανέγερση κατοικίας σε άλλη πληγείσα περιοχή, όπως ορίζουν οι Υπουργικές Αποφάσεις.

4. Σε περίπτωση που κατέρρευσαν κτίσματα από τις κατολισθήσεις ή κατεδαφίστηκαν αμέσως μετά από αυτές, με εντολή Δημόσιας ή Δημοτικής Αρχής, χωρίς να έχουν εκδοθεί, από τις Νόμιμες Επιτροπές, εκθέσεις αυτοψίας κατεδαφιστέων κτισμάτων εντός κατολισθαίνουσας περιοχής, εγκρίνουμε τη δανειοδότησή τους εφόσον:

α. Η οικοδομή που κατέρρευσε ή κατεδαφίστηκε αμέσως μετά τις κατολισθήσεις, αναφέρεται στις επίσημες καταστάσεις καταγραφής των κτισμάτων της Δ/νσης Τεχνικών Υπηρεσιών της Νομαρχιακής Αυτοδιοίκησης Ιωαννίνων.

β. Η οικοδομή βρισκόταν σε σχέδιο πόλεως ή μέσα σε όρια οικισμού προϋφιστάμενου του 1923.

γ. Ο ενδιαφερόμενος έχει υποβάλει εμπρόθεσμα αίτηση για δανειοδότηση του συγκεκριμένου κτίσματος.

δ. Υπάρχουν παραστατικά στοιχεία διαπίστωσης της ύπαρξης του κτίσματος, του εμβαδού του και της χρήσης του (π.χ. οικοδομική άδεια ανέγερσης της καταστραφείσας οικοδομής, φωτογραφίες, αεροφωτογραφίες κλπ.).

ε. Υπάρχουν στοιχεία ότι το κτίσμα δεν ήταν εγκαταλελειμμένο (π.χ. αποδείξεις κοινωφελών οργανισμών ή Δημοτικών ή Κοινοτικών τελών κλπ.).

στ. Η αρμόδια Δημόσια ή Δημοτική Αρχή βεβαιώνει ότι δόθηκε εντολή για την κατεδάφιση του κτίσματος προς αποτροπή αμέσου κινδύνου μετά τις κατολισθήσεις ή βεβαίωση ότι το κτίσμα κατέρρευσε από τις κατολισθήσεις κατά την περίοδο Δεκεμβρίου του 2004.

ΙΙΙ. ΟΡΟΙ ΣΤΕΓΑΣΤΙΚΗΣ ΣΥΝΔΡΟΜΗΣ

1. ΑΝΑΚΑΤΑΣΚΕΥΗ Ή ΑΥΤΟΣΤΕΓΑΣΗ

Η στεγαστική συνδρομή (δάνειο και δωρεάν κρατική αρωγή) θα χορηγείται στους δικαιούχους με βάση την προσκομιζόμενη στη δανείστρια Τράπεζα έγγραφη συνηγορία του με τους ακόλουθους βασικούς όρους:

α) Για κτίσματα που έχουν χρήση κατοικίας 385 € ανά τ.μ. και με ανώτατο όριο δανειοδοτούμενης επιφάνειας τα 120 τ.μ., ανά χωριστή ιδιοκτησία.

β) Για κτίρια που έχουν χρήση επαγγελματικού χώρου, η στεγαστική συνδρομή ανέρχεται στο ποσό των 235 € ανά τ.μ. και για δανειοδοτούμενη επιφάνεια μέχρι 120 τ.μ., ήτοι μέχρι του ποσού των 28.200 € για τα πρώτα 150 τ.μ. Στην περίπτωση που ο επαγγελματικός χώρος έχει επιφάνεια μεγαλύτερη των 150 τ.μ., για τον υπολογισμό της συνολικής δανειοδότησης, θα διαιρείται η επιφάνειά του σε τμήματα των 150 τ.μ.. Για τα τυχόν δάνεια που θα προκύψουν πέραν των πρώτων 150 τ.μ. το ποσόν του δανείου ορίζεται σε 150 € ανά τ.μ. και για δανειοδοτούμενη επιφάνεια 120 τ.μ., ήτοι μέχρι του ποσού των 18.000 € για κάθε επιπλέον δάνειο που θα χορηγείται. Το προκύπτον τελικώς, μετά την ως άνω διαίρεση, υπόλοιπο τμήματος, αν έχει επι-

φάνεια μέχρι και 50 τ.μ. θα αμελείται, ενώ αν είναι πάνω από 50 τ.μ., τότε θα χορηγείται στεγαστική συνδρομή ανάλογα με το εμβαδόν του και σύμφωνα με τα ισχύοντα ανώτατα όρια (εμβαδού και δανείου).

γ) Για υπόγειους χώρους, όπως αυτοί ορίζονται από το Γ.Ο.Κ., που είναι διαμορφωμένοι ως κατοικίες ή επαγγελματικές στέγες, χορηγείται ποσό Σ.Σ. που αντιστοιχεί στο 70% της εκάστοτε ισχύουσας μεγίστης τιμής μονάδας, για την χρηματοδότηση των ανακατασκευαζόμενων κατοικιών ή επαγγελματικών χώρων αντίστοιχα.

δ) Για κτίρια που η κατασκευή τους είχε προχωρήσει μόνον μέχρι το σκελετό από οπλισμένο σκυρόδεμα, χορηγείται Σ.Σ. που αντιστοιχεί στο 30% της εκάστοτε ισχύουσας μεγίστης τιμής μονάδας για τη χρηματοδότηση της ανακατασκευαζόμενης επιφάνειας.

ε) Για κατασκευές βοηθητικής χρήσεως στο δώμα οικοδομών π.χ. απολήξεις κλιμακοστασίων, ανελκυστήρων κλπ. χορηγείται Σ.Σ. που αντιστοιχεί στο 70% της εκάστοτε ισχύουσας μεγίστης τιμής μονάδας για τη χρηματοδότηση της ανακατασκευαζόμενης επιφάνειας.

στ) Για βοηθητικούς χώρους της αυτής οικοδομής ή ευρισκόμενους στο αυτό οικόπεδο, που συμπληρώνουν τη λειτουργικότητά της και με την προϋπόθεση ότι το σύνολο της δανειοδοτούμενης επιφάνειας (κύριος και βοηθητικός χώρος) δεν υπερβαίνει τα 120 τ.μ. (π.χ. αποθήκες τροφίμων, ιματιοθήκες, κουζίνες, φούρνοι κλπ.), η ανά τ.μ. τιμή αποζημίωσης κατεδαφιστέου ή καταστραφέντος ολοσχερώς κτίσματος (είτε βάση πρωτοκόλλων κατεδαφίσεως, είτε ως ασύμφορα επισκευής, είτε ως μη ασφαλώς επισκευάσιμα λόγω ευτελών δομικών υλικών) είναι η αυτή με της κατοικίας, παράγραφος (α).

ζ) Για αποθήκες οποιασδήποτε χρήσης (εκτός οικιακής) καθώς και στάβλους, αγροτικά κτίσματα, χώρους αποθήκευσης, που είτε βρίσκονται στο ίδιο οικόπεδο με το κυρίως κτίσμα είτε σε άλλο, καθώς και για οικιακές αποθήκες που βρίσκονται σε άλλο οικόπεδο από το κυρίως κτίσμα, η ανά τ.μ. τιμή αποζημίωσης, κατεδαφιστέου ή καταστραφέντος ολοσχερώς κτίσματος, ανέρχεται στο ποσό των 135 € ανά τ.μ. κατεδαφιζόμενης ή καταστραφείσας ολοσχερώς επιφάνειας και μέχρι εμβαδού 120 τ.μ.

η) Για την ανακατασκευή αγροτικών κατοικιών (κτισμάτων ευτελούς αξίας κατασκευής, μικρού κατά κανόνα εμβαδού που χρησιμοποιούνται εποχιακά) η στεγαστική συνδρομή ανέρχεται στο ποσό των 205 € ανά τ.μ. κατεδαφιζόμενης επιφάνειας και μέχρι συνολικού εμβαδού 120 τ.μ.

θ) Για κτίρια που ανήκουν στο Δημόσιο, Ν.Π.Δ.Δ. ή σε Κοινωφελή ή σε Φιλανθρωπικά ή σε Ευαγή Ιδρύματα ή σε Σωματεία, το ύψος της στεγαστικής συνδρομής ανέρχεται στο ποσό των 355 € ανά τ.μ. επί του συνόλου της κατεδαφιστέας επιφάνειας και η ανεγειρόμενη επιφάνεια δεν θα πρέπει να είναι μικρότερη του 75% της κατεδαφισθείσης.

ι) Για κτίρια με περισσότερες χωριστές ιδιοκτησίες (πολυκατοικίες) ο κάθε ιδιοκτήτης δικαιούται εκτός της στεγαστικής συνδρομής ανακατασκευής ή αυτοστέγασης που αντιστοιχεί στην ιδιοκτησία του και επί πλέον στεγαστική συνδρομή ανάλογη με το ποσοστό του επί των κοινοχρήστων χώρων και μέχρι συνολικού εμβαδού 120 τ.μ. αθροιστικά (για ιδιοκτησία και κοινόχρηστο χώρο).

ια) Η δωρεάν κρατική αρωγή, που αντιστοιχεί στην προαναφερθείσα στεγαστική συνδρομή για ανακατασκευή ή αυτοστέγαση θα καλυφθεί από τον Προϋπολογισμό Δημοσίων Επενδύσεων και ορίζεται σε (1/3) της στεγαστικής συνδρομής και μόνο για μία ιδιοκτησία. Στην περίπτωση της παρ. (β) κάθε τμήμα με επιφάνεια 150 τ.μ. θεωρείται ανεξάρτητη ιδιοκτησία.

ιβ) Σε περίπτωση που στον ίδιο ιδιοκτήτη ανήκαν πριν από τις κατολισθήσεις περισσότερες της μίας ιδιοκτησίες, δάνειο δικαιούται για κάθε μία από αυτές, ενώ δωρεάν κρατική αρωγή μόνο για τη μία ιδιοκτησία, την οποία επιλέγει ο ίδιος με Υπεύθυνη Δήλωσή του. Για τις πέραν της μίας ιδιοκτησίες το σύνολο της στεγαστικής συνδρομής χορηγείται υπό μορφή δανείου, χωρίς δωρεάν κρατική αρωγή.

ιγ) Σε περιπτώσεις ανακατασκευής επαγγελματικού χώρου, υποχρέωση του ιδιοκτήτη είναι να ανακατασκευάσει κτίσμα εμβαδού ή όγκου τουλάχιστον ίσου με τα (2/3) του εμβαδού ή του όγκου του κατεδαφιστέου κτίσματος, με βάση το οποίο υπολογίστηκε τη Σ.Σ..

Σε όλες τις άλλες περιπτώσεις ανακατασκευής, υποχρέωση του ιδιοκτήτη είναι να ανακατασκευάσει κτίσμα εμβαδού τουλάχιστον ίσου με τα (2/3) του εμβαδού του κατεδαφιστέου κτίσματος, με βάση το οποίο υπολογίστηκε η στεγαστική συνδρομή.

ιδ) Στις περιπτώσεις αυτοστέγασης η στεγαστική συνδρομή δεν μπορεί να υπερβαίνει το αναφερόμενο στα συμβόλαια αγοραπωλησίας τίμημα. Η αγοραζόμενη κατοικία θα πρέπει να είναι νομίμως υφιστάμενη και να έχει εμβαδόν τουλάχιστον ίσο με το 40% της δανειοδοτούμενης επιφάνειας του κατεδαφιστέου κτίσματος. Στις περιπτώσεις που το κτίσμα, στο οποίο πραγματοποιείται η αυτοστέγαση, δεν έχει οικοδομική άδεια (οικισμοί προϋφιστάμενοι του 1923) η στατική επάρκεια του κτιρίου θα πρέπει να βεβαιώνεται από δύο ιδιώτες Πολιτικούς Μηχανικούς.

ιε) Για ανακατασκευές κτιρίων κάθε χρήσης που είναι χαρακτηρισμένα διατηρητέα ή παραδοσιακά ως προς το σύνολό τους (όπως αναφέρεται στο Φ.Ε.Κ. δημοσίευσης της απόφασης χαρακτηρισμού), η στεγαστική συνδρομή ανέρχεται μέχρι του ποσού των 470 € ανά τ.μ. χωρίς περιορισμό ως προς το συνολικό εμβαδόν της ιδιοκτησίας.

ιστ) Για κτίρια που έχει χαρακτηριστεί διατηρητέα μόνο η όψη τους (όπως αναφέρεται στο Φ.Ε.Κ. δημοσίευσης της απόφασης χαρακτηρισμού) και κρίνονται κατεδαφιστέα, χορηγείται στεγαστική συνδρομή ανακατασκευής της όψης με χρήση του τιμολογίου επισκευής της Υπηρεσίας για διατηρητέα ή παραδοσιακά κτίρια και ανακατασκευής του υπολοίπου κτιρίου με τα όρια τιμών που ισχύουν για την αντίστοιχη κατηγορία κτιρίου, όπως αναφέρονται στις σχετικές παραγράφους, χωρίς περιορισμό του εμβαδού.

Για να ισχύουν οι περιπτώσεις ιε) και ιστ) θα πρέπει τα κτίρια να ήταν χαρακτηρισμένα διατηρητέα ή παραδοσιακά, από το Υ.ΠΕ.ΧΩ.Δ.Ε. ή από το Υπουργείο Πολιτισμού, (ημερομηνία Φ.Ε.Κ. δημοσίευσης της απόφασης χαρακτηρισμού) ή να είχε αρχίσει η διαδικασία χαρακτηρισμού τους πριν την ημέρα εμφάνισης του φαινομένου της κατολίσθησης.

Απαραίτητη προϋπόθεση είναι το κτίριο να χρησιμοποιείται και οι ζημιές να προέρχονται από τις κατολισθήσεις και όχι από εγκατάλειψη.

ιζ) Για την ανακατασκευή κωδωνοστασίων, το ύψος της δανειοδότησης είναι ανάλογο του όγκου του κατεδαφιστέου και ανέρχεται στο ποσό των 45 € ανά κυβικό μέτρο.

ιη) Στις περιπτώσεις που από τη Γεωτεχνική Μελέτη προκύπτει ανάγκη μεταφοράς του οικισμού ή χαρακτηρισθούν τμήματα του οικισμού ακατάλληλα προς δόμηση, οι ιδιοκτήτες των κτισμάτων που βρίσκονται εντός των μεταφερομένων ή ακατάλληλων προς δόμηση περιοχών, εάν δεν τους παραχωρηθεί οικόπεδο, δικαιούνται πρόσθετη Σ.Σ. που ανέρχεται στο 20% αυτής που ορίζεται με την παρούσα απόφαση. Την πρόσθετη αυτή Σ.Σ. δικαιούνται επίσης και όσοι έχουν λάβει μέρος ή όλο το ποσό της Σ.Σ. για την ανέγερση κτίσματος σε άλλη θέση ή για αυτοστέγαση, πριν την δημοσίευση των σχετικών Αποφάσεων για την ακριβή οριοθέτηση και το χαρακτηρισμό του οικισμού, και το προς δανειοδότηση κτίσμα βρίσκεται στην μεταφερόμενη ή ακατάλληλη προς δόμηση περιοχή. Στην περίπτωση αυτοστέγασης, η προσαυξημένη Σ.Σ. (αρχική Σ.Σ. + προσαύξηση 20%) δεν μπορεί να υπερβαίνει το ποσό αγοράς που αναφέρεται στο συμβόλαιο.

Στις περιπτώσεις που έχει εγκριθεί η πρώτη δόση της Σ.Σ. το ποσό της προσαύξησης δίνεται με τη δεύτερη δόση. Αν έχει εγκριθεί το σύνολο της Σ.Σ. το ποσό της προσαύξησης δίνεται εφάπαξ.

2. ΕΠΙΣΚΕΥΗ

α) Για την επισκευή ζημιών μόνο στα «μη φέροντα» στοιχεία κτιρίων το ποσό της στεγαστικής συνδρομής ανέρχεται μέχρι

90 € ανά τ.μ. και μέχρι συνολικού εμβαδού 120 τ.μ. ανά χωριστή ιδιοκτησία.

β) Για την επισκευή ζημιών μόνο στον «φέροντα» οργανισμό κτιρίων το ποσό της στεγαστικής συνδρομής ανέρχεται μέχρι του ποσού των 120 € ανά τ.μ. χωρίς περιορισμό ως προς το συνολικό εμβαδόν της ιδιοκτησίας.

γ) Σε περίπτωση που υπάρχουν ζημιές στα «μη φέροντα» στοιχεία και στον «φέροντα οργανισμό» της ιδίας ιδιοκτησίας, το συνολικό ανά τ.μ. ύψος της στεγαστικής συνδρομής δεν επιτρέπεται να υπερβαίνει το όριο των 195 € ανά τ.μ.. Το μέγιστο ποσό Σ.Σ. για επισκευή κτισμάτων κατοικιών δεν μπορεί να υπερβαίνει το ποσό των 46.200 € ανά ιδιοκτησία.

δ) Για τις επισκευές κτιρίων κάθε χρήσης που είναι χαρακτηρισμένα διατηρητέα ή παραδοσιακά ως προς το σύνολό τους (όπως αναφέρεται στο Φ.Ε.Κ. δημοσίευσης της απόφασης χαρακτηρισμού), η στεγαστική συνδρομή ανέρχεται μέχρι του ποσού των 470 € ανά τ.μ. χωρίς περιορισμό ως προς το συνολικό εμβαδόν της ιδιοκτησίας.

ε) Για κτίρια που έχουν χαρακτηριστεί διατηρητέες μόνο οι όψεις τους (όπως αναφέρεται στο Φ.Ε.Κ. δημοσίευσης της απόφασης χαρακτηρισμού) και κρίνονται επισκευάσιμες, χορηγείται στεγαστική συνδρομή επισκευής διατηρητέου ή παραδοσιακού κτιρίου για τις όψεις, χωρίς όριο δανειοδότησης. Για το υπόλοιπο κτίριο χορηγείται στεγαστική συνδρομή επισκευής ή ανακατασκευής, με τα όρια τιμών και επιφανειών, ανάλογα με την χρήση του κτιρίου, όπως αναφέρονται στις σχετικές παραγράφους.

Για να ισχύουν οι περιπτώσεις δ) και ε) θα πρέπει τα κτίρια να ήταν χαρακτηρισμένα διατηρητέα ή παραδοσιακά, από το Υ.ΠΕ.ΧΩ.Δ.Ε. ή από το Υπουργείο Πολιτισμού, (ημερομηνία Φ.Ε.Κ. δημοσίευσης της απόφασης χαρακτηρισμού) ή να είχε αρχίσει η διαδικασία χαρακτηρισμού τους πριν την ημέρα της εμφάνισης του φαινομένου κατολίσθησης.

Απαραίτητη προϋπόθεση το κτίριο να χρησιμοποιείται και οι ζημιές να προέρχονται από τις κατολισθήσεις και όχι από εγκατάλειψη.

στ) Για επισκευή αποθηκών (ανεξάρτητα από τη χρήση), αγροτικών κτισμάτων (πλην οικιών) η στεγαστική συνδρομή ανέρχεται μέχρι συνολικού ποσού 2.350 € για κάθε κτίσμα.

ζ) Για επισκευή κτιρίων που ανήκουν στο Δημόσιο, Ν.Π.Δ.Δ. ή σε Κοινωφελή ή σε Φιλανθρωπικά ή σε Ευαγή Ιδρύματα ή σε Σωματεία το ύψος της Σ.Σ. (δάνειο και δωρεάν κρατική αρωγή) για την αποκατάσταση του «φέροντος» οργανισμού και των λοιπών «μη φερόντων» στοιχείων θα ανέρχεται στο ποσό των 205 € ανά τ.μ. επί του συνόλου της επιφανείας του κτιρίου.

η) Εφόσον πρόκειται για κτίρια με περισσότερες της μίας χωριστές ιδιοκτησίες, ο κάθε ιδιοκτήτης δικαιούται, εκτός από την Σ.Σ. για την αποκατάσταση των ζημιών της ιδιοκτησίας του, και πρόσθετη Σ.Σ. για την κάλυψη της δαπάνης που αναλογεί στην αποκατάσταση των ζημιών των κοινοτήτων στοιχείων.

θ) Η δωρεάν κρατική αρωγή που αντιστοιχεί στην ανωτέρω Σ.Σ. επισκευής θα καλυφθεί από τον Προϋπολογισμό Δημοσίων Επενδύσεων και ανέρχεται σε (1/3) της Σ.Σ. και μόνον για μία ιδιοκτησία.

ι) Σε περίπτωση που στον ίδιο ιδιοκτήτη ανήκαν, πριν από τις κατολισθήσεις, περισσότερες της μίας ιδιοκτησίες, δάνειο δικαιούται για κάθε μία από αυτές, ενώ δωρεάν κρατική αρωγή μόνο για τη μία ιδιοκτησία, την οποία επιλέγει ο ίδιος με Υπεύθυνη Δήλωσή του.

Για τις πέραν της μίας ιδιοκτησίες το σύνολο της Σ.Σ. χορηγείται υπό μορφή δανείου, χωρίς δωρεάν κρατική αρωγή.

IV. ΤΡΟΠΟΣ ΧΟΡΗΓΗΣΗΣ ΣΤΕΓΑΣΤΙΚΗΣ ΣΥΝΔΡΟΜΗΣ ΚΑΙ ΕΞΟΦΛΗΣΗΣ ΑΥΤΗΣ

α) Το ποσό της Σ.Σ. για ανακατασκευή θα χορηγηθεί σε δύο δόσεις, η πρώτη από τις οποίες, που περιλαμβάνει ολόκληρη την δωρεάν κρατική αρωγή και το μισό (1/2) του δανείου, καταβάλλεται με την υπογραφή της δανειστικής σύμβασης, η δε επόμενη, που περιλαμβάνει το υπόλοιπο μισό (1/2) του δανείου, καταβάλλεται όταν θα έχουν εκτελεστεί εργασίες, που αφορούν στην κατασκευή του φέροντα οργανισμού, τοιχοποιιών, επιχρισμάτων και κιγκλιδωμάτων. Στις περιπτώσεις που αποδεδειγμένα δεν έχει χορηγηθεί η δωρεάν κρατική αρωγή, θα χορηγείται το σύνολο του δανείου ως πρώτη δόση και η δωρεάν κρατική αρωγή θα ενέχει θέση β' δόσης του δανείου.

β) Η Σ.Σ. για επισκευές χορηγείται σε δύο δόσεις, η πρώτη από τις οποίες, που περιλαμβάνει ολόκληρη την δωρεάν κρατική αρωγή και το μισό (1/2) του δανείου, καταβάλλεται με την υπογραφή της δανειστικής σύμβασης και η επόμενη, που περιλαμβάνει το υπόλοιπο μισό (1/2) του δανείου, καταβάλλεται, με την εκτέλεση εργασιών που καλύπτουν το 80% του χορηγηθέντος ποσού.

γ) Το ποσό της στεγαστικής συνδρομής για αυτοστέγαση, εφόσον αγοράζεται έτοιμο κτίσμα, θα χορηγείται εφάπαξ με την προσκόμιση οριστικού συμβολαίου αγοράς και πιστοποιητικού μεταγραφής ή προσυμφώνου με την υποχρέωση της υποβολής οριστικού συμβολαίου και πιστοποιητικού μεταγραφής σε χρόνο που θα ορίζεται στην εγκριτική απόφαση της αρμόδιας Υπηρεσίας που αναφέρεται στην παρ. 2 του κεφ. Α.

Σε περίπτωση που αγοράζεται κτίσμα υπό ανέγερση το ποσό της Σ.Σ. θα χορηγείται σε δύο δόσεις, η πρώτη από τις οποίες, που περιλαμβάνει ολόκληρη την δωρεάν κρατική αρωγή και το μισό (1/2) του δανείου, καταβάλλεται με την προσκόμιση προσυμφώνου, η δε επόμενη, που περιλαμβάνει το υπόλοιπο μισό (1/2) του δανείου, καταβάλλεται με την εκτέλεση εργασιών, που αφορούν στην κατασκευή του φέροντα οργανισμού, τοιχοποιιών, επιχρισμάτων, κουφωμάτων και κιγκλιδωμάτων.

δ) Η συνολική διάρκεια των δανείων ανακατασκευής ή αυτοστέγασης ή επισκευής ορίζεται σε δεκαπέντε (15) χρόνια, η δε εξόφλησή τους θα πραγματοποιηθεί σε ισόποσες εξαμηνιαίες ή ετήσιες χρεολυτικές δόσεις, η πρώτη από τις οποίες θα καταβληθεί είκοσι τέσσερις (24) μήνες μετά την υπογραφή της δανειστικής σύμβασης.

ε) Η στεγαστική συνδρομή για την αποκατάσταση ζημιών σε πάγιες εγκαταστάσεις επιχειρήσεων και επαγγελματιών επιτρέπεται να χορηγηθεί, με τους ίδιους όρους, και στους μισθωτές ή σε όσους έχουν από οποιαδήποτε νόμιμη αιτία, αποδεδειγμένα, τη νομή ή τη χρήση των εν λόγω χώρων, εφόσον δεν έχει υποβληθεί σχετική αίτηση εκ μέρους των ιδιοκτητών, μέσα σε 45 ημέρες από τη δημοσίευση της παρούσας στην Εφημερίδα της Κυβερνήσεως. Μετά την πάροδο των 45 ημερών, το δικαίωμα υποβολής αίτησης για χορήγηση Σ.Σ. μπορεί να ασκηθεί και από τον ενοικιαστή, για λογαριασμό του αμελούντος ιδιοκτήτη. Σε κάθε περίπτωση, η υποχρέωση για την καταβολή των δόσεων του δανείου βαρύνει τον ιδιοκτήτη.

στ) Τα δάνεια βαρύνονται με επιτόκιο ίσο προς αυτό των εντόκων γραμματίων Δημοσίου δωδεκάμηνης διάρκειας της εκάστοτε τελευταίας εκδόσεως που χρονικά προηγείται της έναρξης κάθε περιόδου εκτοκισμού των δανείων, προσαυξημένο κατά δύο (2) εκατοστιαίες μονάδες, χωρίς άλλη προσαύξηση για προμήθεια κλπ., επιδοτούμενο κατά 100% από το λογαριασμό του ν. 128/1975.

ζ) Για τους λοιπούς όρους και τη διαδικασία σύναψης και χορήγησης των δανείων έχουν εφαρμογή οι αντίστοιχες διατάξεις που ισχύουν για τη χρηματοδότηση της οικονομίας.

V. ΝΕΟΙ ΚΤΗΤΟΡΕΣ

1. Εγκρίνουμε τη δυνατότητα μεταβιβάσεως της στεγαστικής συνδρομής (μαζί με το ακίνητο) και στους τυχόν νέους κτήτορες των ακινήτων, ασχέτως του τρόπου αποκτήσεως και του είδους της ιδιοκτησίας, που έχουν επ' αυτού (καθολική διαδοχή, ειδική διαδοχή, επικαρπία, ψιλή κυριότητα, συνιδιοκτησία κλπ.). Απαραίτητη όμως προϋπόθεση είναι, οι νέοι κτήτορες να έχουν υποβάλλει εμπρόθεσμα αίτηση και τα απαιτούμενα δικαιολογητικά, σύμφωνα με τις εκάστοτε ισχύουσες διατάξεις.

2. Δωρεάν κρατική αρωγή δικαιούνται οι νέοι κτήτορες μόνον εφόσον, τόσο αυτοί όσο και οι προηγούμενοι ιδιοκτήτες, αποδεδειγμένα (με υποβολή υπευθύνων δηλώσεων) δεν έχουν λάβει δωρεάν κρατική αρωγή για άλλο πληγέν κτίσμα από τις κατολισθήσεις κατά την περίοδο Ιανουαρίου – Φεβρουαρίου 2005.

3. Είναι δυνατή η χορήγηση Σ.Σ. και στους νέους κτήτορες,

που απέκτησαν την πλήρη κυριότητα του ακινήτου με γονική παροχή, μετά την λήξη των προθεσμιών αρχικών αιτήσεων, χωρίς να έχει υποβληθεί εμπρόθεσμη αίτηση από το νέο κτήτορα. Στην περίπτωση αυτή αρκεί μόνο η εμπρόθεσμη υποβολή αίτησης από τον αρχικό ιδιοκτήτη του ακινήτου.

VI. ΑΡΜΟΔΙΟΙ ΠΙΣΤΩΤΙΚΟΙ ΦΟΡΕΙΣ

Τα εν λόγω δάνεια θα χορηγηθούν από οποιαδήποτε Εμπορική Τράπεζα και την Αγροτική Τράπεζα Ελλάδος.

VII. ΥΠΟΘΗΚΕΣ ΔΑΝΕΙΩΝ

Για ποσά μέχρι 3.000 € δεν απαιτείται εγγραφή υποθήκης.

Για την ασφάλεια κάθε δανείου θα εγγράφεται, υπέρ της δανείστριας Τράπεζας, υποθήκη επί του ακινήτου που θα επισκευάζεται ή θα ανακατασκευάζεται από το προϊόν του δανείου ή αντ' αυτού επί άλλου ακινήτου που τυχόν προσφέρεται από το δανειολήπτη, εφόσον η αξία του ακινήτου καλύπτει το ασφαλιζόμενο δάνειο. Η υποθήκη μπορεί επίσης να μεταφέρεται, εκ των υστέρων, σε άλλο ακίνητο αντίστοιχης αξίας.

Συνηγορούμε ώστε οι Τράπεζες να χορηγούν δάνεια για την επισκευή ή ανακατασκευή Ιερών Ναών πληγέντων από τις κατολισθήσεις κατά την περίοδο του Δεκεμβρίου του 2004 και στις περιπτώσεις που υπάρχει αδυναμία προσφοράς ακινήτου για εγγραφή υποθήκης, προς εξασφάλιση του δανείου, πιστοποιούμενη από σχετική Βεβαίωση της αρμόδιας Μητρόπολης που ανήκει ο Ιερός Ναός.

Η ανωτέρω ρύθμιση δεν ισχύει για τους ιδιωτικούς Ναούς, ως προς τους οποίους έχουν εφαρμογή οι γενικώς ισχύουσες, περί σεισμοπλήκτων, διατάξεις.

VIII. ΚΥΡΩΣΕΙΣ

Με ειδικό όρο των οικείων δανειστικών συμβάσεων θα καθορίζεται ρητά ότι σε περίπτωση υποβολής, από τους δικαιούχους δανείων ή νέους κτήτορες, ανακριβών δηλώσεων ή σε περίπτωση μη εκπλήρωσης των υποχρεώσεων που θα αναλάβουν, με όσα προβλέπονται στην παρούσα απόφαση, εξαιρουμένης της μη εξόφλησης δόσεων του δανείου, θα υπόκεινται πέρα από τις νόμιμες κυρώσεις και στις ακόλουθες:

α. Κήρυξη ολοκλήρου του ποσού του δανείου ληξιπρόθεσμου και αμέσως απαιτητού από τη χορήγησή του.

β. Κατάπτωση ποινικής ρήτρας υπέρ του Δημοσίου, που θα συνομολογείται με τη δανειστική σύμβαση και θα αντιστοιχεί σε ποσοστό 10% επί ολοκλήρου του ποσού του δανείου.

γ. Εκτοκισμό του δανείου από τη χορήγησή του με επιτόκιο μεγαλύτερο κατά 2,5 ποσοστιαίες μονάδες από το επιτόκιο που καθορίστηκε με τη δανειστική σύμβαση για κάθε περίπτωση.

IX. ΚΑΛΥΨΗ ΔΑΠΑΝΗΣ

1. Από τις διατάξεις της απόφασης αυτής προκαλείται:

Για δωρεάν κρατική αρωγή δαπάνη του Προγράμματος Δημοσίων Επενδύσεων ύψους 27.000 € για τα επόμενα τέσσερα οικονομικά έτη και θα βαρύνει το έργο 2000ΣΕ06900025 της ΣΑΕ 069.

2. Η προκαλούμενη δαπάνη για την επιδότηση του επιτοκίου βαρύνει το λογαριασμό του ν. 128/1975, ο οποίος δημιουργείται από παρακράτηση επί των χορηγήσεων των Τραπεζών με σκοπό την επιδότηση επιτοκίου δανείων. Ο λογαριασμός αυτός επιδοτείται από τον Κρατικό Προϋπολογισμό μόν ο σε περίπτωση ελλειμματικότητάς του.

Το ύψος της δαπάνης αυτής είναι 27.000 €.

Η απόφαση αυτή να δημοσιευθεί στην Εφημερίδα της Κυβερνήσεως.

Αθήνα, 4 Απριλίου 2006


ΟΙ ΥΠΟΥΡΓΟΙ


ΥΦΥΠ. ΕΣΩΤΕΡΙΚΩΝ, ΔΗΜ. ΔΙΟΙΚΗΣΗΣ ΚΑΙ ΑΠΟΚΕΝΤΡΩΣΗΣ
Α. ΝΑΚΟΣ

ΟΙΚΟΝΟΜΙΑΣ ΚΑΙ ΟΙΚΟΝΟΜΙΚΩΝ
Γ. ΑΛΟΓΟΣΚΟΥΦΗΣ

ΥΦΥΠ. ΟΙΚΟΝΟΜΙΑΣ ΚΑΙ ΟΙΚΟΝΟΜΙΚΩΝ
Π. ΔΟΥΚΑΣ

ΠΕΡΙΒΑΛΛΟΝΤΟΣ, ΧΩΡΟΤΑΞΙΑΣ ΚΑΙ ΔΗΜΟΣΙΩΝ ΕΡΓΩΝ
Γ. ΣΟΥΦΛΙΑΣ

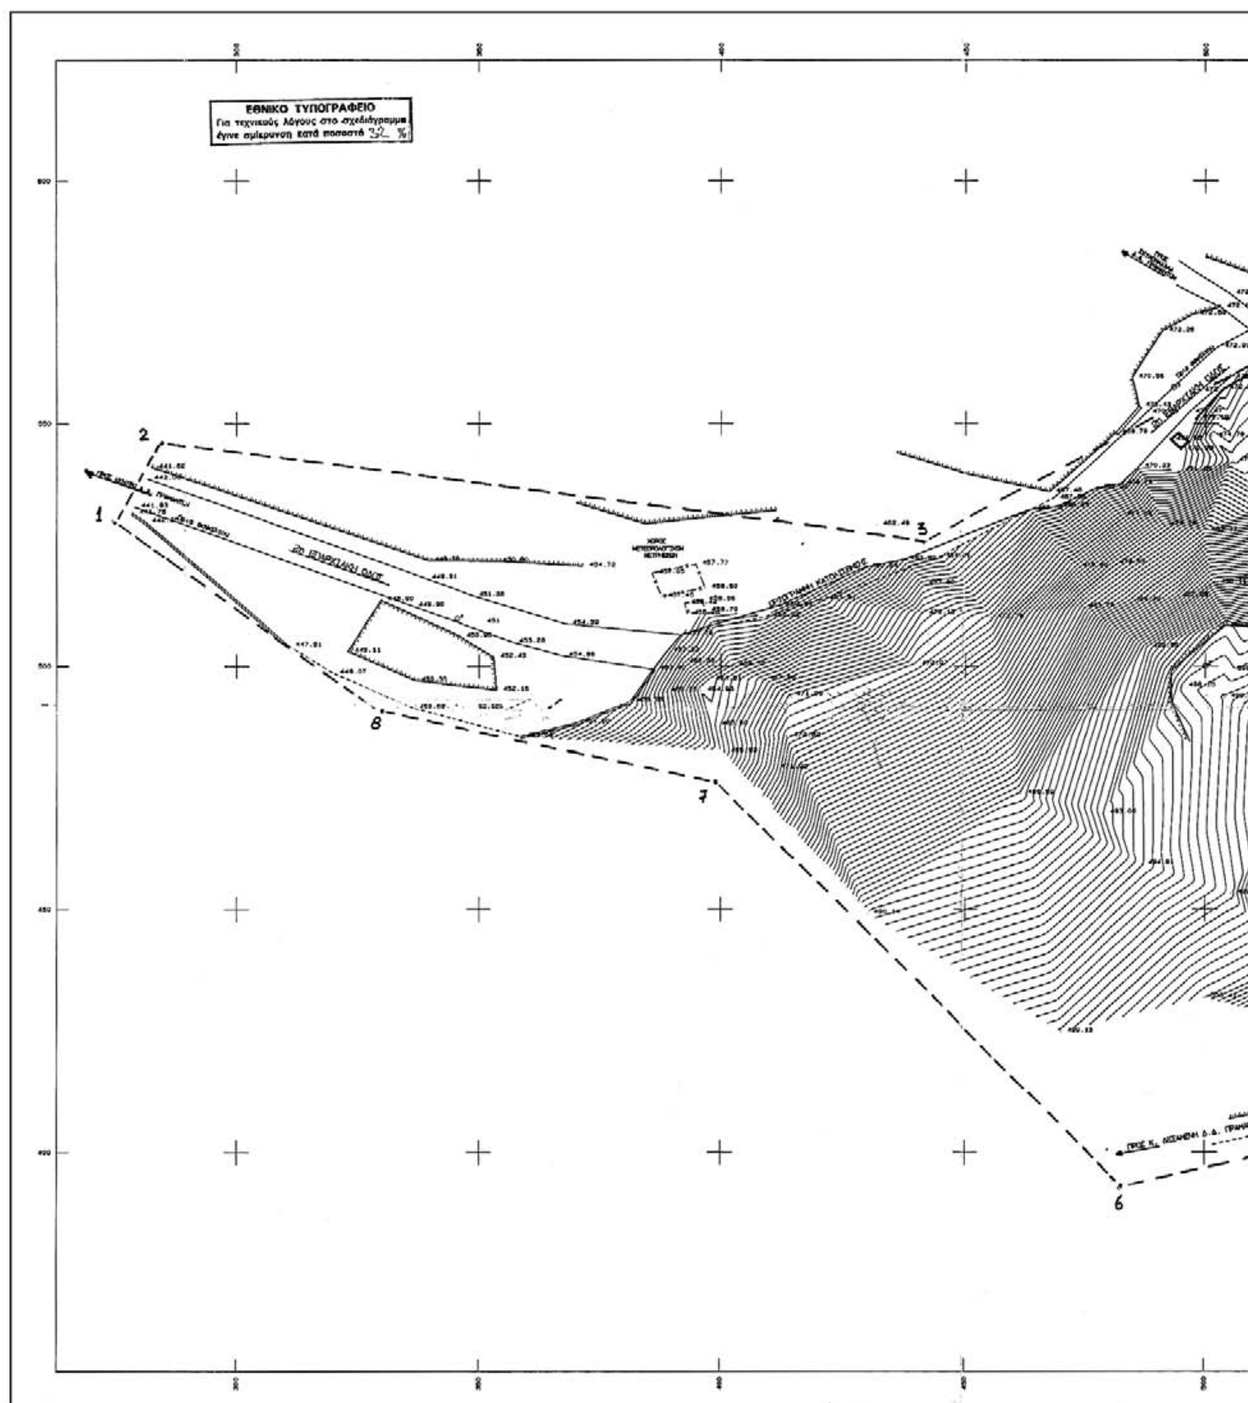
ΕΘΝΙΚΟ ΤΥΠΟΓΡΑΦΕΙΟ
Για τεχνικούς λόγους στο σχεδιάγραμμα
έγινε σμίκρυνση κατά ποσοστό 32 %
1
2
3
6
7
8

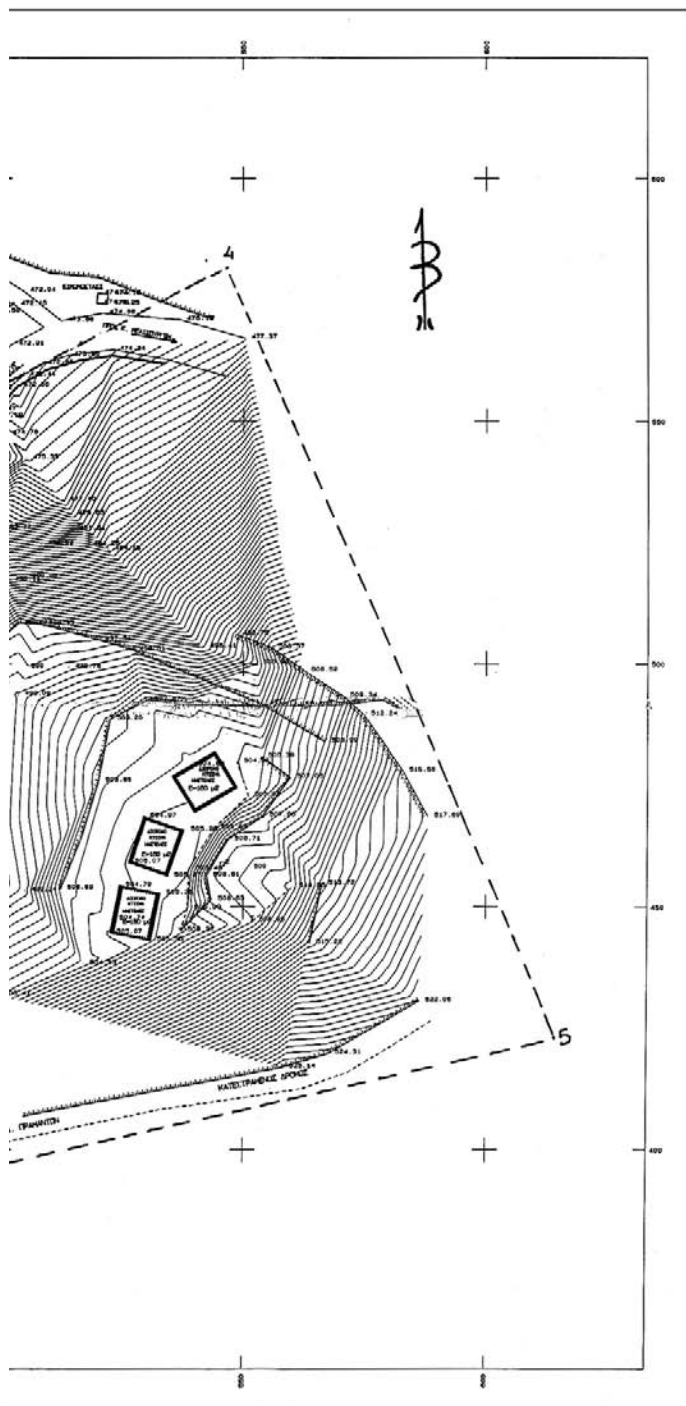

ΑΠΟΣΠΑΣΜΑ ΧΑΡΤΗ Γ.Υ.Σ. 1: 50.000



- ΤΟ ΔΙΚΤΥΟ ΑΠΟΤΥΠΩΣΗΣ ΕΙΝΑΙ ΑΝΕΞΑΡΤΗΤΟ

ΝΟΜΑΡΧΙΑΚΗ ΑΥΤΟΔΙΟΙΚΗΣΗ ΙΩΑΝΝΙΝΩΝ	
ΕΡΓΟ: ΑΠΟΤΥΠΩΣΗ ΤΜΗΜΑΤΟΣ ΠΕΡΙΟΧΗΣ Δ.Δ. ΠΡΑΜΑΝΤΩΝ	
ΘΕΣΗ ΕΡΓΟΥ: Δ.Δ. ΠΡΑΜΑΝΤΩΝ του ΔΗΜΟΥ ΠΡΑΜΑΝΤΩΝ ΤΖΟΥΜΕΡΚΩΝ - Ν. ΙΩΑΝΝΙΝΩΝ	
ΜΕΛΕΤΗΤΗΣ :	
ΘΕΜΑ : ΤΟΠΟΓΡΑΦΙΚΟ ΔΙΑΓΡΑΜΜΑ	ΑΡ. ΣΧΕΔΙΟΥ: T1 ΚΛΙΜΑΚΑ 1:500
ΠΕΡΙΟΔΟΣ ΕΚΠΟΝΗΣΗΣ ΜΕΛΕΤΗΣ :	ΑΠΡΙΛΙΟΣ 2005
ΥΠΟΓΡΑΦΕΣ – ΣΦΡΑΓΙΔΕΣ – ΘΕΩΡΗΣΕΙΣ ΙΩΑΝΝΙΝΑ 21 - 04 - 2005 Ο ΣΥΝΤΑΞΑΣ ΚΩΝ/ΝΟΣ ΜΠΟΤΗΣ ΠΟΛΙΤΙΚΟΣ ΜΗΧΑΝΙΚΟΣ (ΠΕ)	



02004881804060016

ΑΠΟ ΤΟ ΕΘΝΙΚΟ ΤΥΠΟΓΡΑΦΕΙΟ
ΚΑΠΟΔΙΣΤΡΙΟΥ 34 * ΑΘΗΝΑ 104 32 * ΤΗΛ. 210 52 79 000 * FAX 210 52 21 004
ΗΛΕΚΤΡΟΝΙΚΗ ΔΙΕΥΘΥΝΣΗ: http://www.et.gr – e-mail: webmaster@et.gr